


PRIMARIA MUNICIPIULUI ONESTI  
DATA ANUNTULUI:05.10.2022

# CONSULTARE ASUPRA PROPUNERILOR PRELIMINARE PLAN URBANISTIC ZONAL

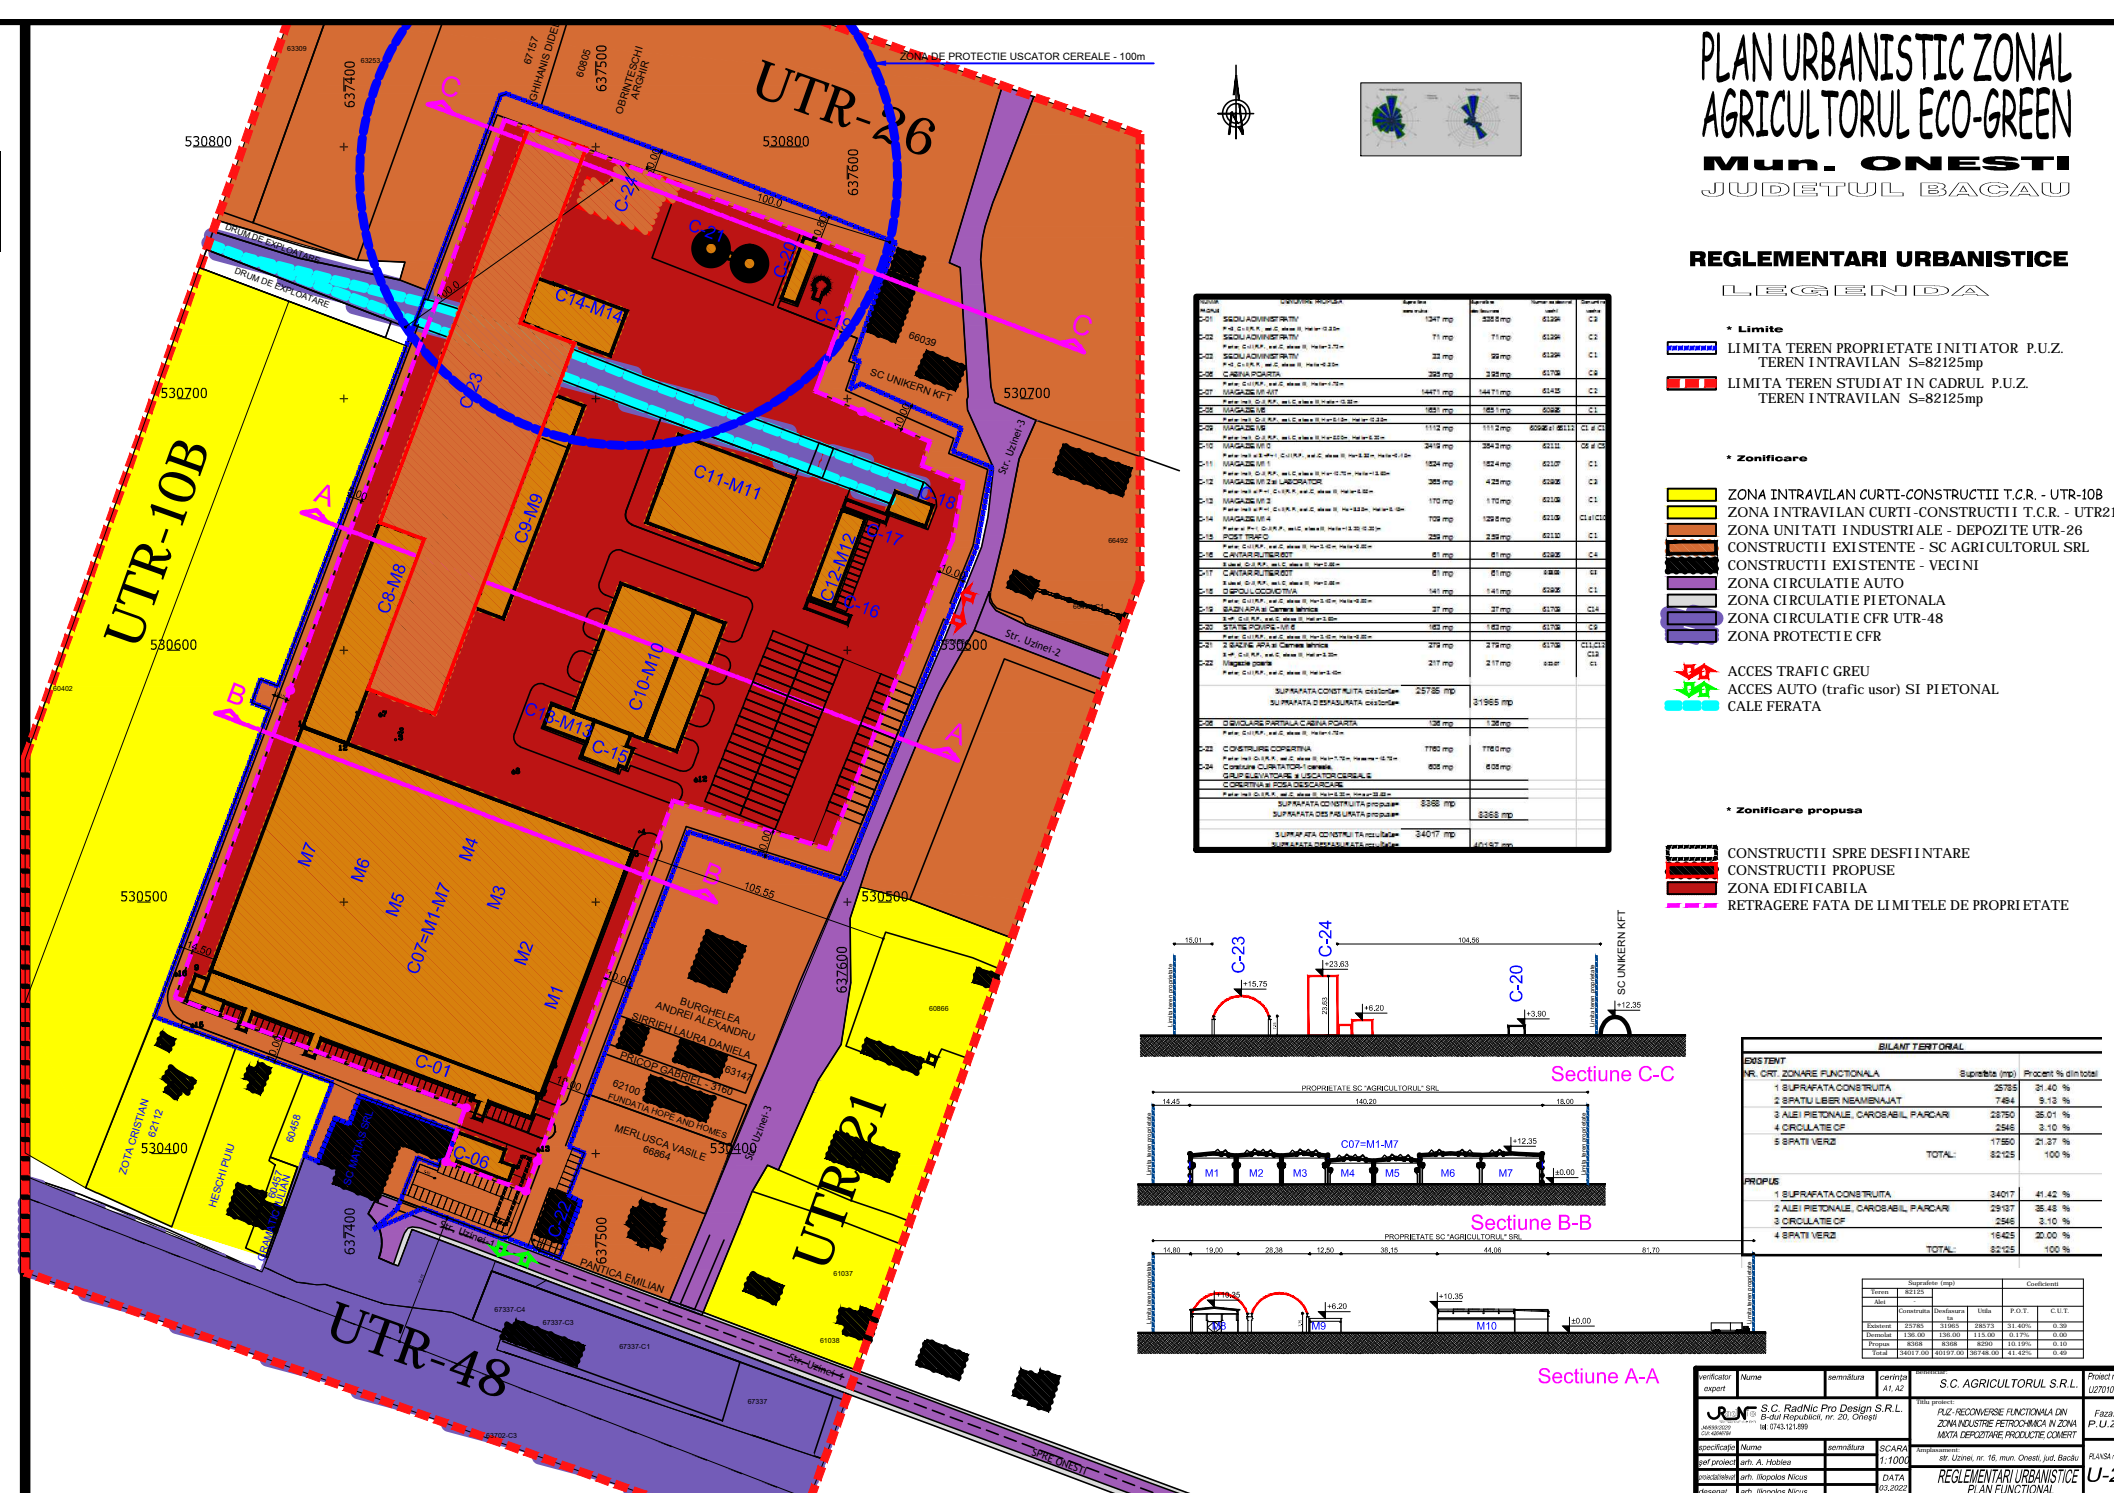

## PUZ - RECONVERSIE FUNCTIONALA DIN ZONA INDUSTRIE PETROCHIMICA IN ZONA MIXTA DEPOZITARE, PRODUCTIE, COMERT

str. Uzinei, nr. 16, mun. Onesti, jud. Bacău

Initiator: S.C. AGRICULTORUL S.R.L.

Elaborator: S.C. RADNIC PRO DESIGN S.R.L.

### PUBLICUL ESTE INVITAT SĂ TRANSMITĂ OBSERVATII

asupra documentelor expuse/disponibile la sediul PRIMĂRIEI  
MUNICIPIULUI ONESTI, Bd. Oituz, nr. 17, tel 0234/324243 sau prin posta sau prin  
email la adresa [urbanism@onesti.ro](mailto:urbanism@onesti.ro), [primarie@onesti.ro](mailto:primarie@onesti.ro), [www.onesti.ro](http://www.onesti.ro)

in perioada 05.10.2022 - 19.10.2022 de luni pana vineri intre orele 8-13

### PUBLICUL ESTE INVITAT SĂ PARTICIPE LA:

DEZBATERE PUBLICA in data de 19.10.2022,

ora 10.00 la sediul PRIMĂRIEI MUNICIPIULUI ONESTI, Bd. Oituz, nr.17

Raspunsul la observatiile transmise va fi pus la dispozitia publicului pe data 28.10.2022

Persoana responsabilă cu informarea și consultarea publicului va fi dna ing. SAPCA CRISTINA, tel. 0234-324-243