


Plan încadrare în zonă mun. Onesti, jud. Bacau, sc. 1:5000

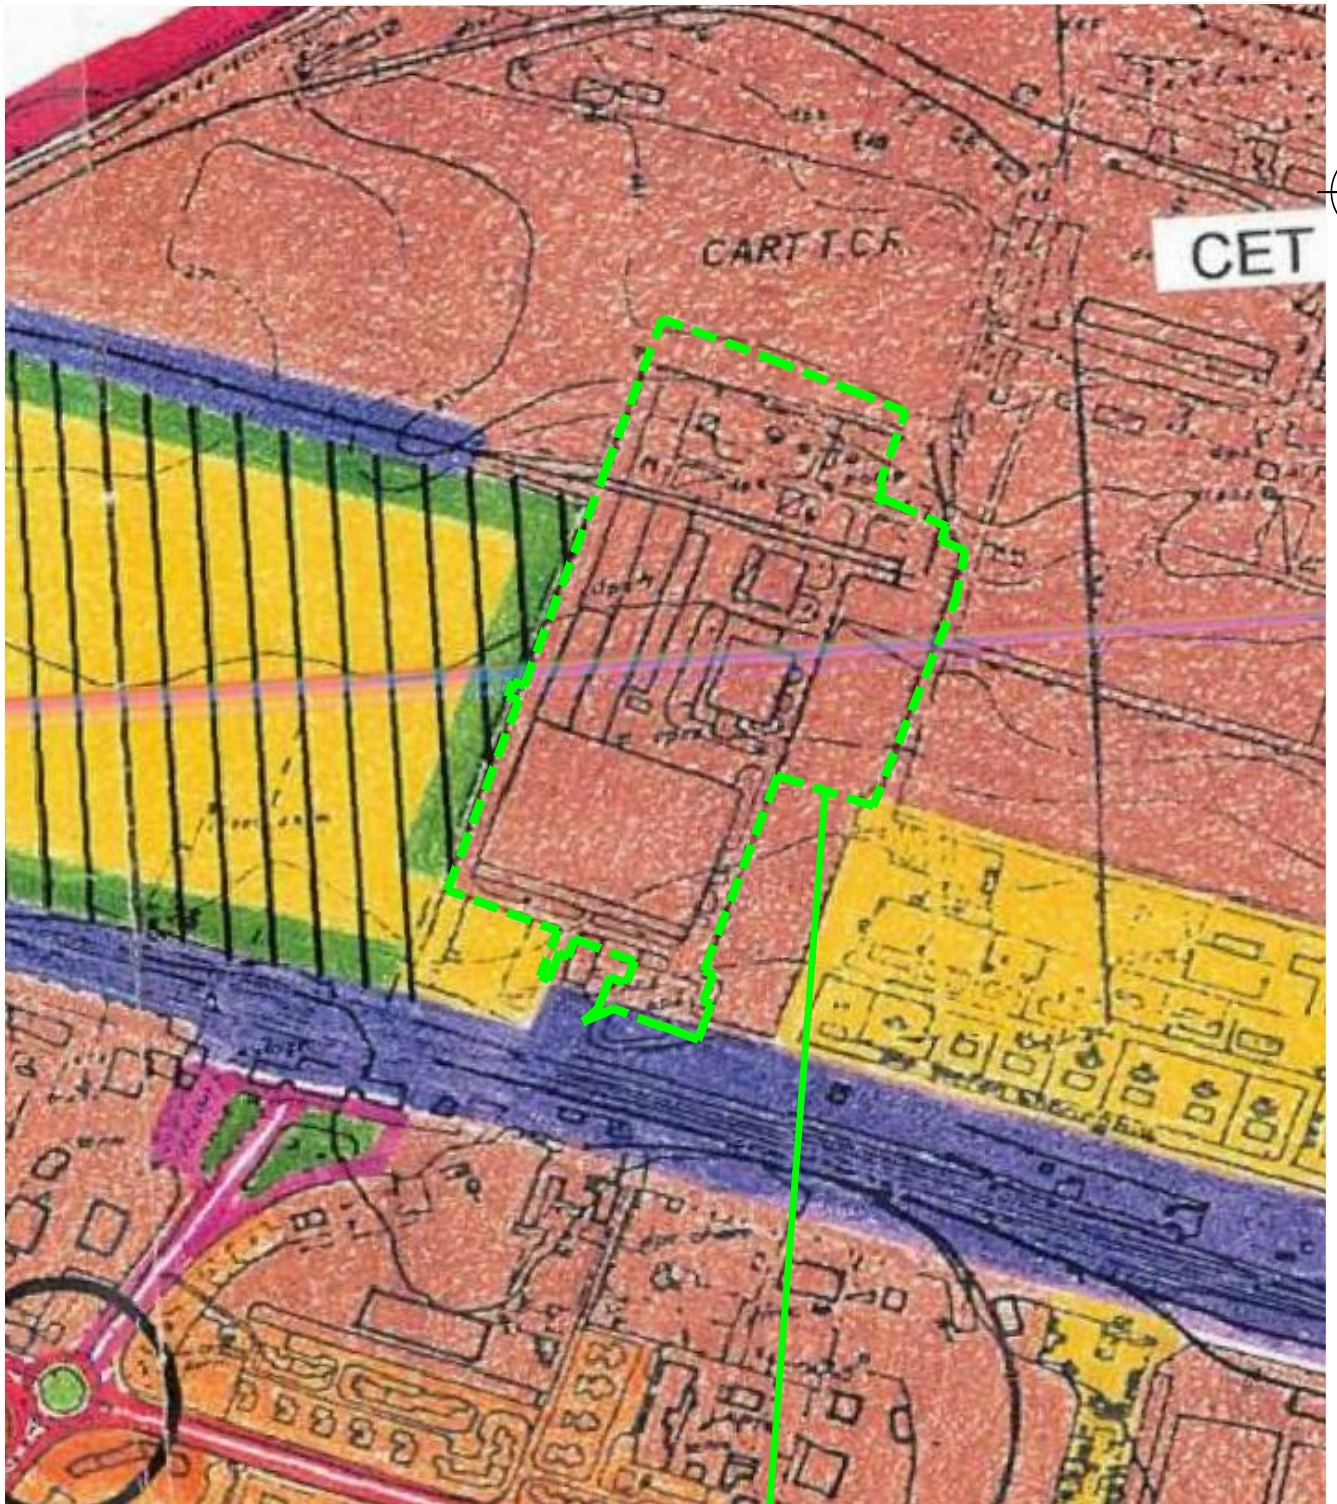

Amplasament beneficiar

EXPERT / VERIFICATOR		NUME	SEMNTURA	Beneficiar:	S.C. AGRICULTORUL S.R.L.	Proiect nr:	U270101
3D SIGN CLASIC birou arhitectura		IASI, Str.-la Sf. Atanasie nr.1 J 22-249/2019, 40453485 (+4) 0332 816355, 0751 210574		Denumire proiect:	S.O.PUZ-RECONVERSIE FUNCTIONALA DIN ZONA INDUSTRIE PETROCHIMICA IN ZONA MIXTA DEPOZITARE, PRODUCTIE, COMERT	Faza:	S.O.
SEF PROIECT	ARH.A.HOBLEA			Adresa investitie:	str. Uzinei, nr. 16, mun. Onesti, jud. Bacău	PLANSĂ nr.	U00
PROIECTAT/RELEVAT	ARH.N.ILIOPOLOS			scara			
DESENAT	ARH.N.ILIOPOLOS			1/5000			
				OCT-2020			
					Plan de Incadrare in ZONA		