


Primaria Municipiului Onești

Data anuntului: 28.11.2022

# CONSULTAREA ASUPRA PROPUNERILOR PRELIMINARE PLAN URBANISTIC ZONAL MODIFICARE LIMITĂ INTRAVILAN, CONSTRUIRE LOCUINȚĂ INDIVIDUALĂ, ANEXĂ GOSPODĂREASCĂ ȘI BRANȘAMENTE UTILITĂȚI STR. G. ENESCU, NR. 11A, ONEȘTI, JUD. BACĂU

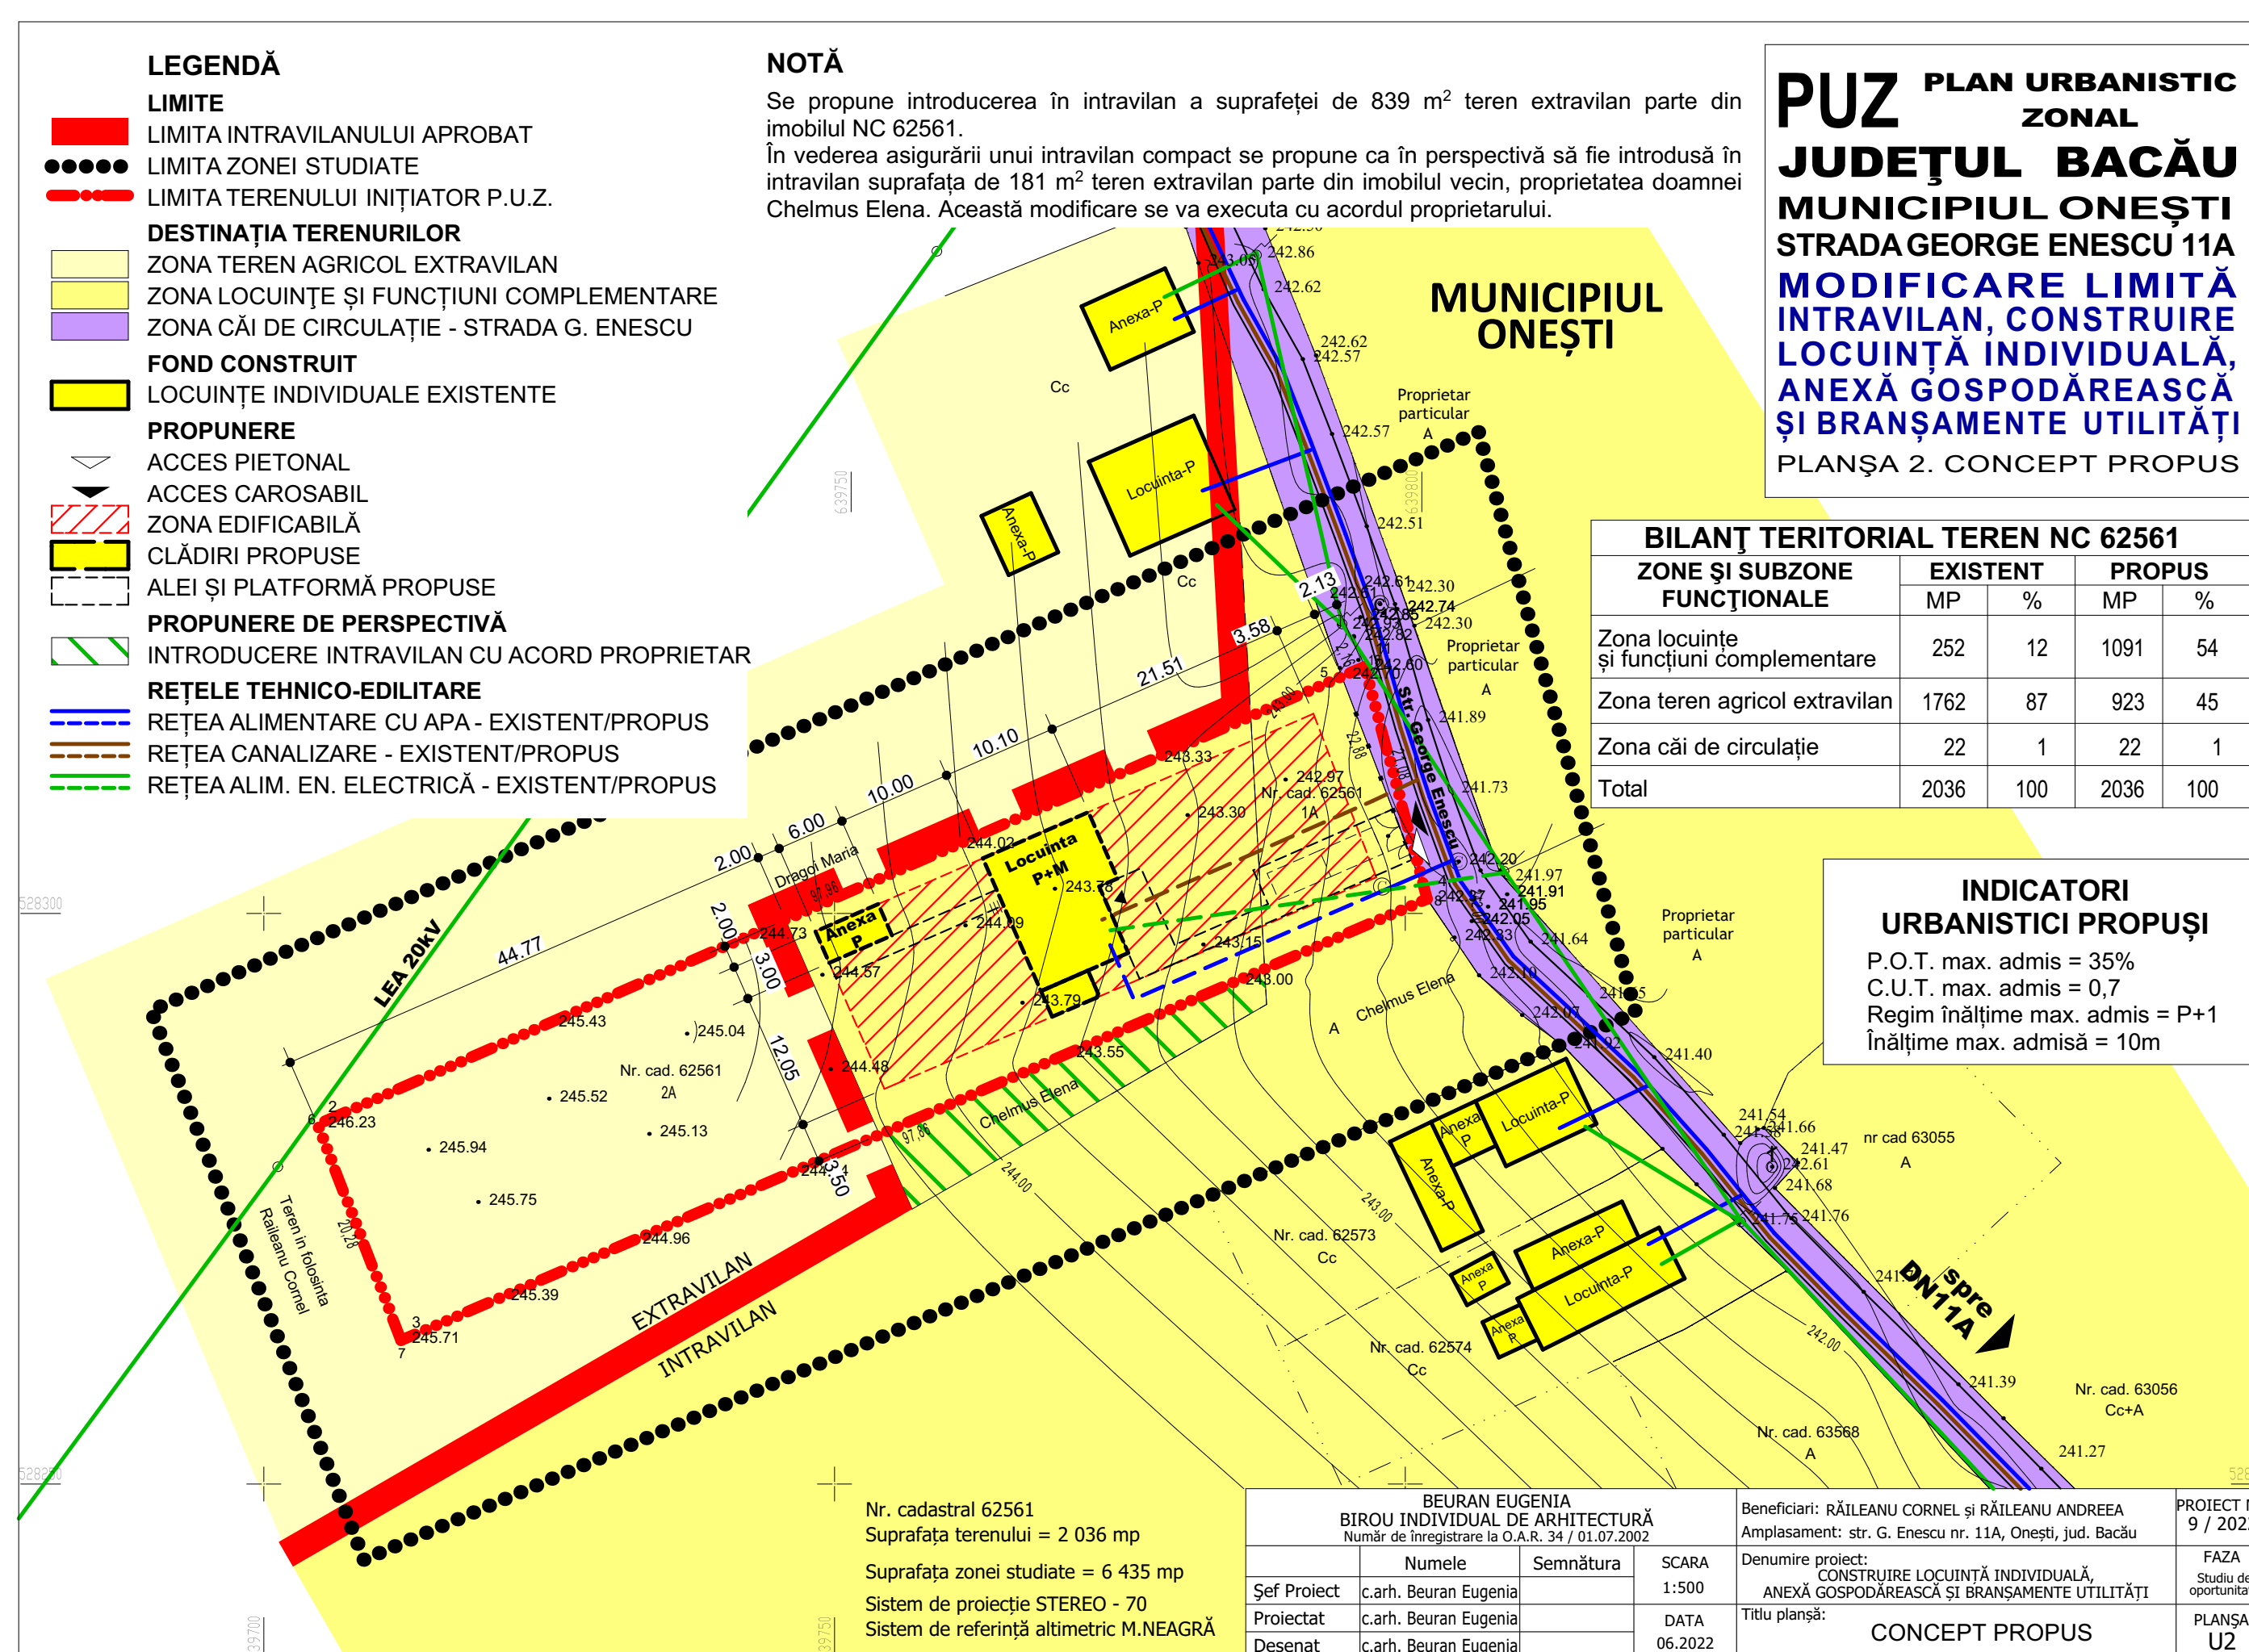

Inițiatori P.U.Z.: Răileanu Cornel și Răileanu Andreea  
Elaborator: B.I.A. Eugenia Beuran

**PUBLICUL ESTE INVITAT SĂ TRANSMITĂ OBSERVAȚII**  
asupra documentelor disponibile la sediul

Primăriei Municipiului Onești, Bd. Oituz, nr. 17, etaj 6, cam. 603,  
și pe pagina de internet a autorității publice [www.onesti.ro](http://www.onesti.ro)  
În perioada 28.11.2022 - 12.12.2022

Răspunsul la observațiile transmise va fi pus la dispoziția publicului în data de 21.12.2022 prin:

- afișarea la sediul Primăriei Municipiului Onești
- publicare pe pagina de internet a autorității publice [www.onesti.ro](http://www.onesti.ro)

Persoanele responsabile cu informarea publicului:

consilieri superiori ing. Șapcă Cristina și ing. Belceanu Carmen,  
Compartimentul de urbanism și amenajarea teritoriului, Primaria  
municipiului Onești, Bd. Oituz nr. 17, etaj 6, telefon 0234/324243 (luni-  
vineri, orele 8-13), e-mail [primarie@onesti.ro](mailto:primarie@onesti.ro) și [urbanism@onesti.ro](mailto:urbanism@onesti.ro)