


Primaria Municipiului Onești

Data anuntului: 02.11.2022

INTENȚIE DE ELABORARE PLAN URBANISTIC ZONAL MODIFICARE LIMITĂ INTRAVILAN, CONSTRUIRE LOCUINȚĂ INDIVIDUALĂ, ANEXĂ GOSPODĂREASCĂ ȘI BRANȘAMENTE UTILITĂȚI STR. G. ENESCU, NR. 11A, ONEȘTI, JUD. BACĂU

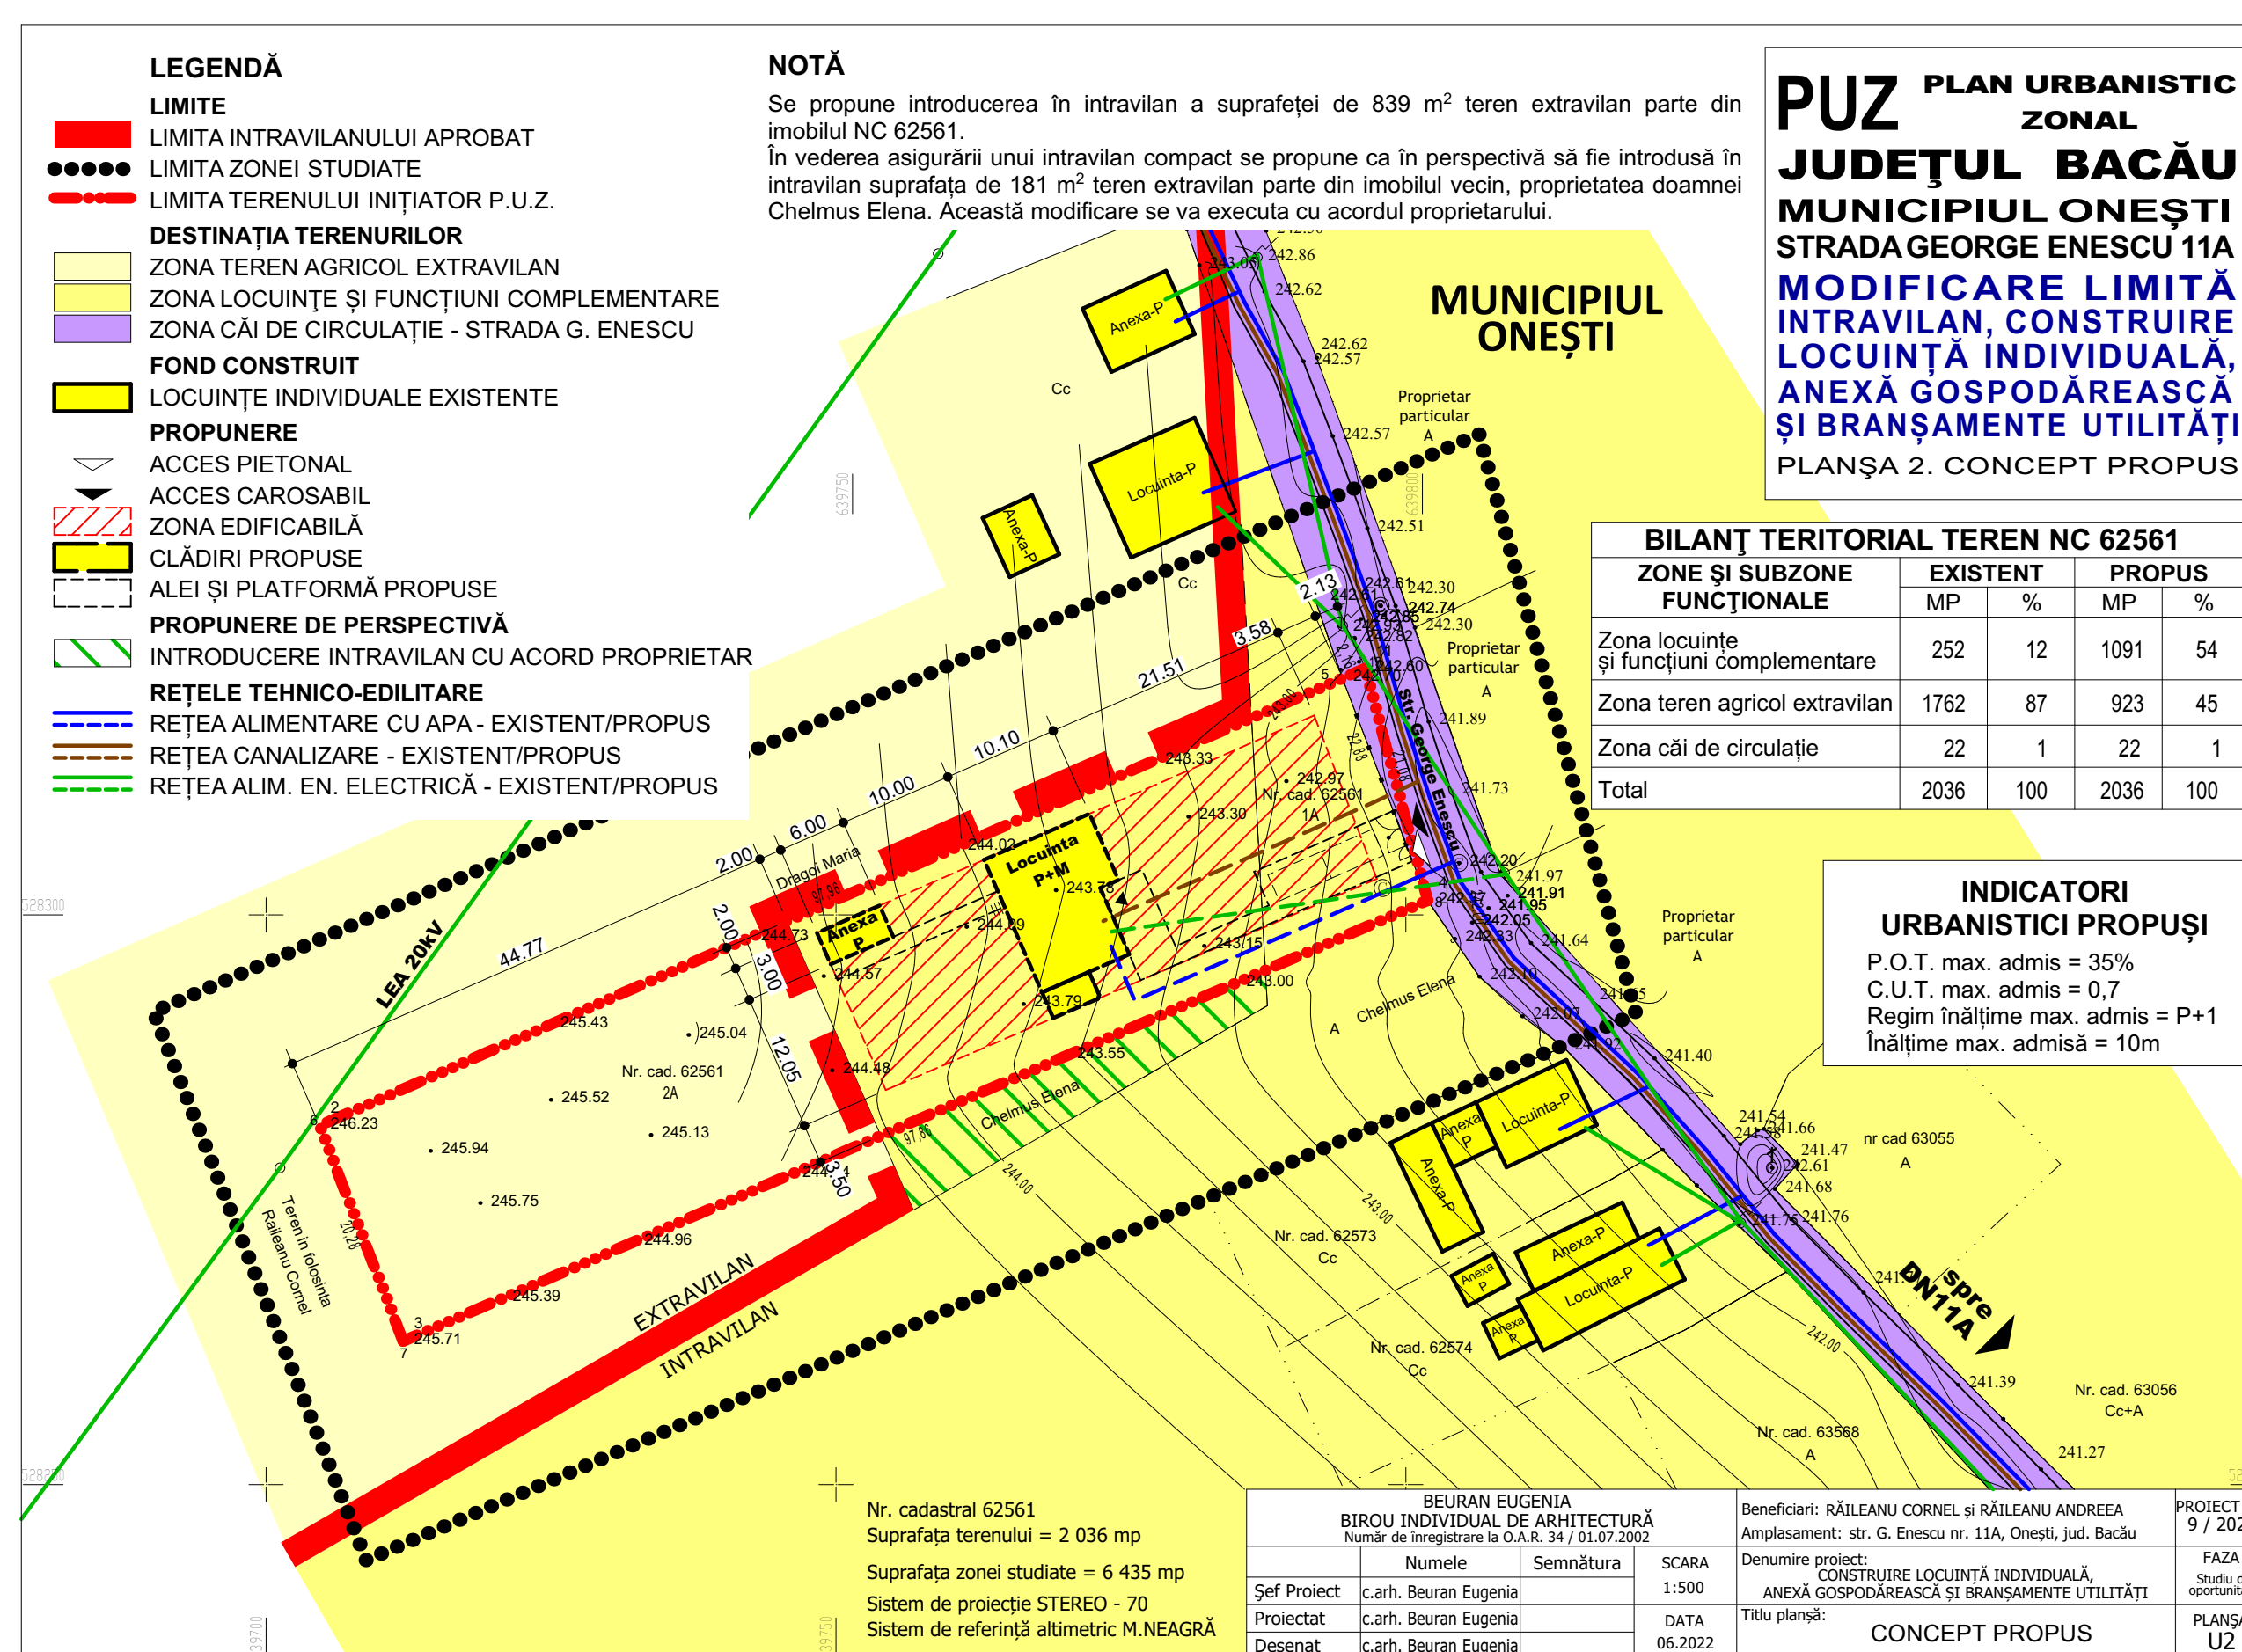

Inițiatori P.U.Z.: Răileanu Cornel și Răileanu Andreea

PUBLICUL ESTE INVITAT SĂ TRANSMITĂ OBSERVAȚII ȘI PROPUNERI
privind intenția de elaborare a planului urbanistic zonal
in perioada 02.11.2022 - 16.11.2022

Persoanele responsabile cu informarea publicului:

consilieri superiori ing. Șapcă Cristina și ing. Belceanu Carmen, Compartimentul de urbanism și amenajarea teritoriului, Primaria municipiului Onești, Bd. Oituz nr. 17, etaj 6, telefon 0234/324243 (luni-joi, orele 08-13), e-mail primarie@onesti.ro și urbanism@onesti.ro

Observațiile sunt necesare stabilirii cerințelor de elaborare.

Răspunsul la observațiile transmise va fi pus la dispoziția publicului începând cu data de 25.11.2022 prin afișare la sediul Primăriei Onești și prin publicare pe pagina de internet a autorității publice www.onesti.ro

Etapile preconizate pentru consultarea publicului până la aprobarea planului urbanistic zonal sunt:

- etapa de inițiere
- etapa de elaborare a planului urbanistic zonal preliminar
- etapa de avizare
- etapa de aprobare