

**ROMÂNIA**  
**JUDEȚUL BACĂU**  
**MUNICIPIUL ONEȘTI**  
**CONSILIUL LOCAL**

**HOTĂRÂRE**

**pentru modificarea Hotărârii Consiliului Local nr. 189 din 17.08.2023 privind aprobarea dării în folosință gratuită către Ministerul Mediului, Apelor și Pădurilor a unui teren în suprafață de 12 mp, proprietate publică a Municipiului Onești**

Consiliul local al municipiului Onești, întrunit în ședința extraordinară în data de 29 aprilie 2024;

Având în vedere Referatul de aprobare nr. 27082/25.04.2024 al viceprimarului cu atribuții de primar al municipiului Onești – Jilcu Adrian, Raportul de specialitate nr. 27083/25.04.2024 al Serviciului Patrimoniu și pază din cadrul Direcției administrative din cadrul Direcției generale dezvoltare locală, Avizul Comisiei de studii și prognoze economico-sociale, buget, finanțe, agricultură și administrarea domeniului public și privat, servicii publice și comerț și Avizul Comisiei pentru administrație publică, juridică, apărarea ordinii publice, respectarea drepturilor și libertăților cetățenilor și disciplinei;

Urmare adresei nr. 16/19.04.2024 a SC PROMAREX SRL în calitate de manager al proiectul, înregistrată la Primăria Onești sub nr. 26217/22.05.2024.

În baza prevederilor art. 136 alin. (4) din Constituția României, art. 108 lit. d), art.349 și art.350 – 352 din Ordonanța de urgență nr. 57/2019 privind Codul administrativ, cu modificările și completările ulterioare, art. 866, art. 874, art. 861 alin. (3) din Legea nr. 287/2009 privind Codul civil, Republicat, cu modificările și completările ulterioare;

Ținând cont de prevederile Ordinului Ministrului Mediului, Apelor și Pădurilor nr. 1739/26.06.2023, precum și ale Hotărârii Consiliului local Onești nr. 47/2020 pentru aprobarea Regulamentului privind regimul juridic al drepturilor de proprietate publică și de proprietate privată ale unității administrativ-teritoriale, cu modificările și completările ulterioare, Adresa nr.49089/27.07.2023 a Comisiei de verificare și evaluare a notificărilor primite în baza Legii nr. 10/2001, Extrasul de Carte funciară nr. 66747 Onești;

În temeiul art. 129 alin. (2) lit. c) și alin. (6) lit. a), art. 139 alin. (3) lit. g), art. 196 alin. (1) lit. a) din Ordonanța de urgență nr. 57/2019 privind Codul administrativ, cu modificările și completările ulterioare;

**HOTĂRĂȘTE:**

**Art. I.** – Se aprobă modificarea Anexei la Hotărârea Consiliului Local nr. 189 din 17.08.2023 privind aprobarea dării în folosință gratuită către Ministerul Mediului, Apelor și Pădurilor a unui teren în suprafață de 12 mp, proprietate publică a Municipiului Onești conform Anexei ce este parte integrantă din prezenta hotărâre

**Art. II.** – Celelate prevederi ale Hotărârii Consiliului Local nr. 189 din 17.08.2023 privind aprobarea dării în folosință gratuită către Ministerul Mediului, Apelor și Pădurilor a unui teren în suprafață de 12 mp, proprietate publică a Municipiului Onești rămân neschimbate.


**Art. III.** – Se împuternicește Viceprimarul cu atribuții de primar al municipiului Onești să semneze contractul de folosință gratuită precum și orice alte înscrisuri necesare pentru aducerea la îndeplinire a prezentei hotărâri.

**Art. IV.** – Cu aducerea la îndeplinire a prevederilor prezentei hotărâri se desemnează Viceprimarul cu atribuții de primar al municipiului Onești prin Direcția administrativă – Serviciul Patrimoniu și pază din cadrul Direcției generale dezvoltare locală.

**Art. V.** – Prezenta hotărâre se va comunica prin grija Secretarului general al municipiului Onești:

- Instituției Prefectului - județul Bacău;
- Viceprimarului municipiului Onești;
- Direcția administrativă – Serviciul Patrimoniu și pază.
- Ministerul Mediului, Apelor și Pădurilor;
- SC PROMAREX SRL

**Nr.92**  
**Din 29 aprilie 2024**  
**SD/BR**

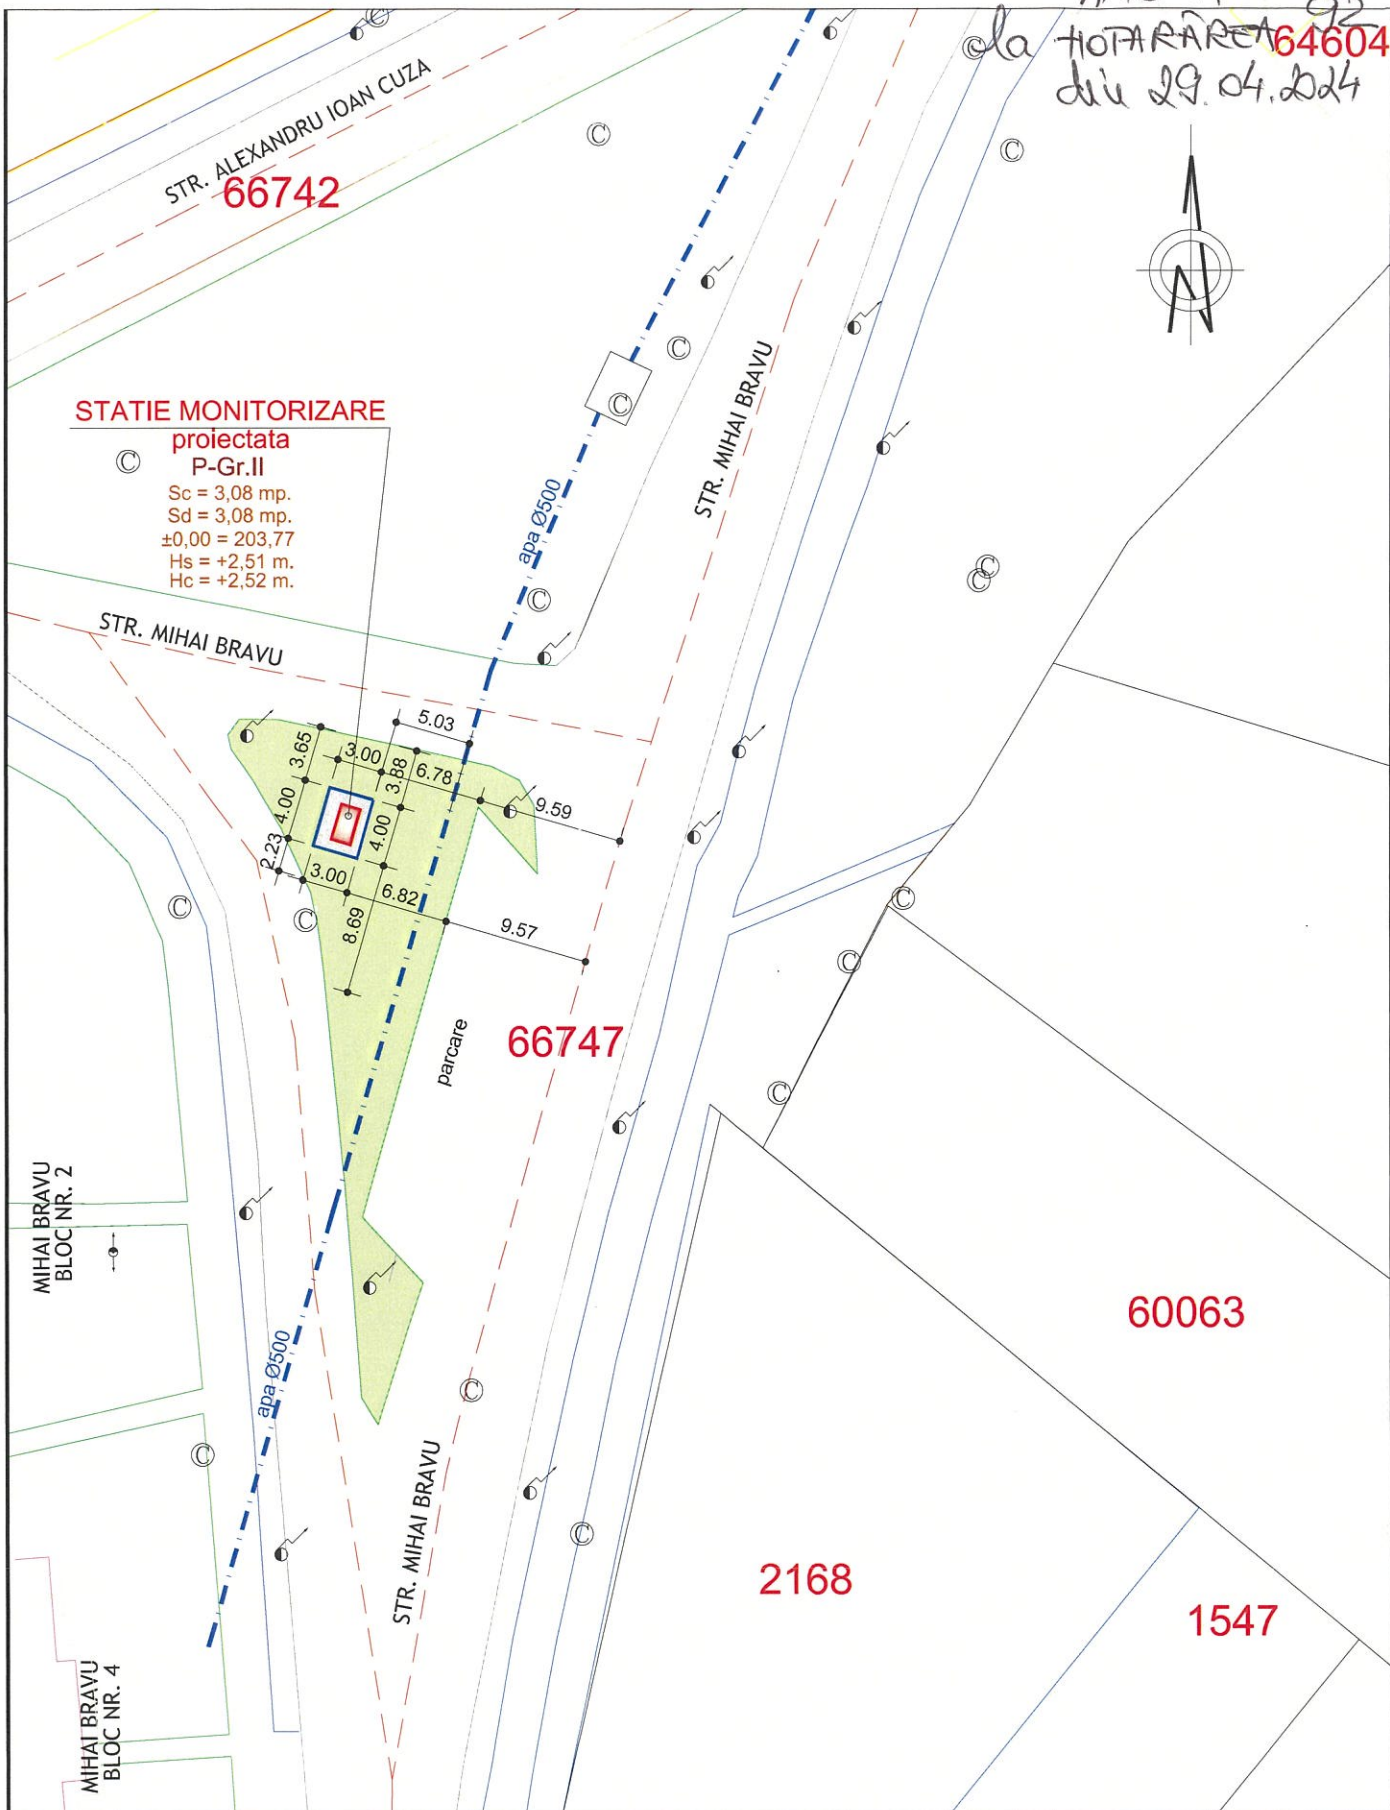

VERIFICATOR / EXPERT	Nume	Semnatura	Cerinta	RAPORT / EXPERTIZA	Nr. / Data
 <b>S.C. PROMAREX S.R.L.</b> CIF 20766658 J04/140/2007				<b>APM BACAU</b> mun.Bacau, str.Oituz, nr.23, jud.Bacau	Proiect nr. 20/2024
	proiectat	arh. D.Petrusca	SCARA		AMPLASAREA unei STATII de MONITORIZARE a CALITATII AERULUI (TIP TRAFIC) - PLATFORMA BETONATA, GARD IMPREJMUIRE si RACORDAREA la CURENT ELECTRIC MUNICIPIUL ONESTI, la INTERSECTIA STRAZII M.BRAVU cu STRADA A.I.CUZA mun.Onesti, Str.Mihai Bravu, nr. ., jud.Bacau
	desenat	ing. A.Marin	1:500	Plansa nr. A2	
sef proiect	ing. A.Marin	Apr.2024	Plan de Situatie		