

530800

PLAN URBANISTIC ZONAL AGRICULTORUL ECO-GREEN

Mun. ONEȘTI

JUDEȚUL BACĂU



UTR-26

PROPRIETATE TERENURILOR



*** Limit**
 LIMIT. TE (blue dashed line)
 LIMIT. TE (red dashed line)

TATEINITIATORP.U.Z.
 NS=82125mp
 INCADRULP.U.Z.
 NS=206874mp

***Tipuride terenului**

- TERENURI PROPRIETATE PUBLICA DE INTERES NATIONAL- NU ESTE CAZUL
- TERENURI PROPRIETATE PUBLICA DE INTERES JUDETEAN- NU ESTE CAZUL
- TERENURI PROPRIETATE PUBLICA DE INTERES LOCAL
- TERENURI PROPRIETATE PRIVATA DE INTERES NATIONAL- NU ESTE CAZUL
- TERENURI PROPRIETATE PRIVATA DE INTERES JUDETEAN- NU ESTE CAZUL
- TERENURI PROPRIETATE PRIVATA DE INTERES LOCAL- NU ESTE CAZUL
- TERENURI PROPRIETATE PRIVATA A PERSOANELOR PUBLICE SI JURIDICE

***Tipuride proprietate asupra terenului**

- TERENURI CE SE INTENTIONEAZA A FI TRECUTE IN PROPRIETATEA PUBLICA A UNITATILOR ADMINISTRATIV - TERITORIALE - NU ESTE CAZUL
- TERENURI CE SE INTENTIONEAZA A FI TRECUTE IN PROPRIETATEA PRIVATA A UNITATILOR ADMINISTRATIV - TERITORIALE - NU ESTE CAZUL
- TERENURI AFLATE IN PROPRIETATE PRIVATA, DESTINATE CONCESIONARII - NU ESTE CAZUL
- TERENURI AFLATE IN PROPRIETATE PRIVATA, DESTINATE SCHIMBULUI-
- PROPRIETATE SC AGRICULTORUL SRL

ACCESTRAFICGREU
 ACCESAUTO(traficusor)SIPIETONAL
 CALEFERATA

CONSTRUCTII EXISTENTE
 CONSTRUCTII SPRE DESFIINTARE
 CONSTRUCTII PROPUSE

DOMENII	CATEGORIA DE INTERES				DIMENSIUNI	
	PRIVAT	NATIONAL	JUDETEAN	LOCAL	suprafata-mp-	lungime-metri
CAI DE COMUNICATII						
Strada UZINEI - tronson-1				da		202
Strada UZINEI - tronson-2				da		55
Strada UZINEI - tronson-3				da		378
Drumuri de acces in incinta	da				29137	
Cale ferata CFR				da		
Cale ferata in incinta	da				2546	


Teren	Suprafete (mp)			Coeficienti		
	Alte	Construita	Desfasurata	Utila	P.O.T.	C.U.T.
Existent	25785	31965	28573	31.40	0.39	
Propus	136.00	136.00	115.00	0.17	0.00	
Total	8368	8368	8290	10.19	0.10	
	34017.00	40197.00	36748.00	41.42	0.49	

verificator expert	Nume	semnatura	cerinta A1, A2	Beneficiar:	S.C. AGRICULTORUL S.R.L.	Proiect nr. U270101
specificație	Nume	semnatura	SCARA 1:1000	Titlu proiect:	PUZ-RECONVERSIE FUNCTIONALA DIN ZONA INDUSTRIE PETROCHIMICA IN ZONA MIXTA DEPOZITARE, PRODUCTIE, COMERT	Faza: P.U.Z.
proiectat/relevat	arh. Iliopolos Nicus		DATA 03.2022	Amplasament:	str. Uzinei, nr. 16, mun. Onești, jud. Bacău	PLANSĂ nr. U-4
desenat	arh. Iliopolos Nicus				PROPRIETATE ASUPRA TERENURILOR	

UTR-10B

UTR-21

UTR-48

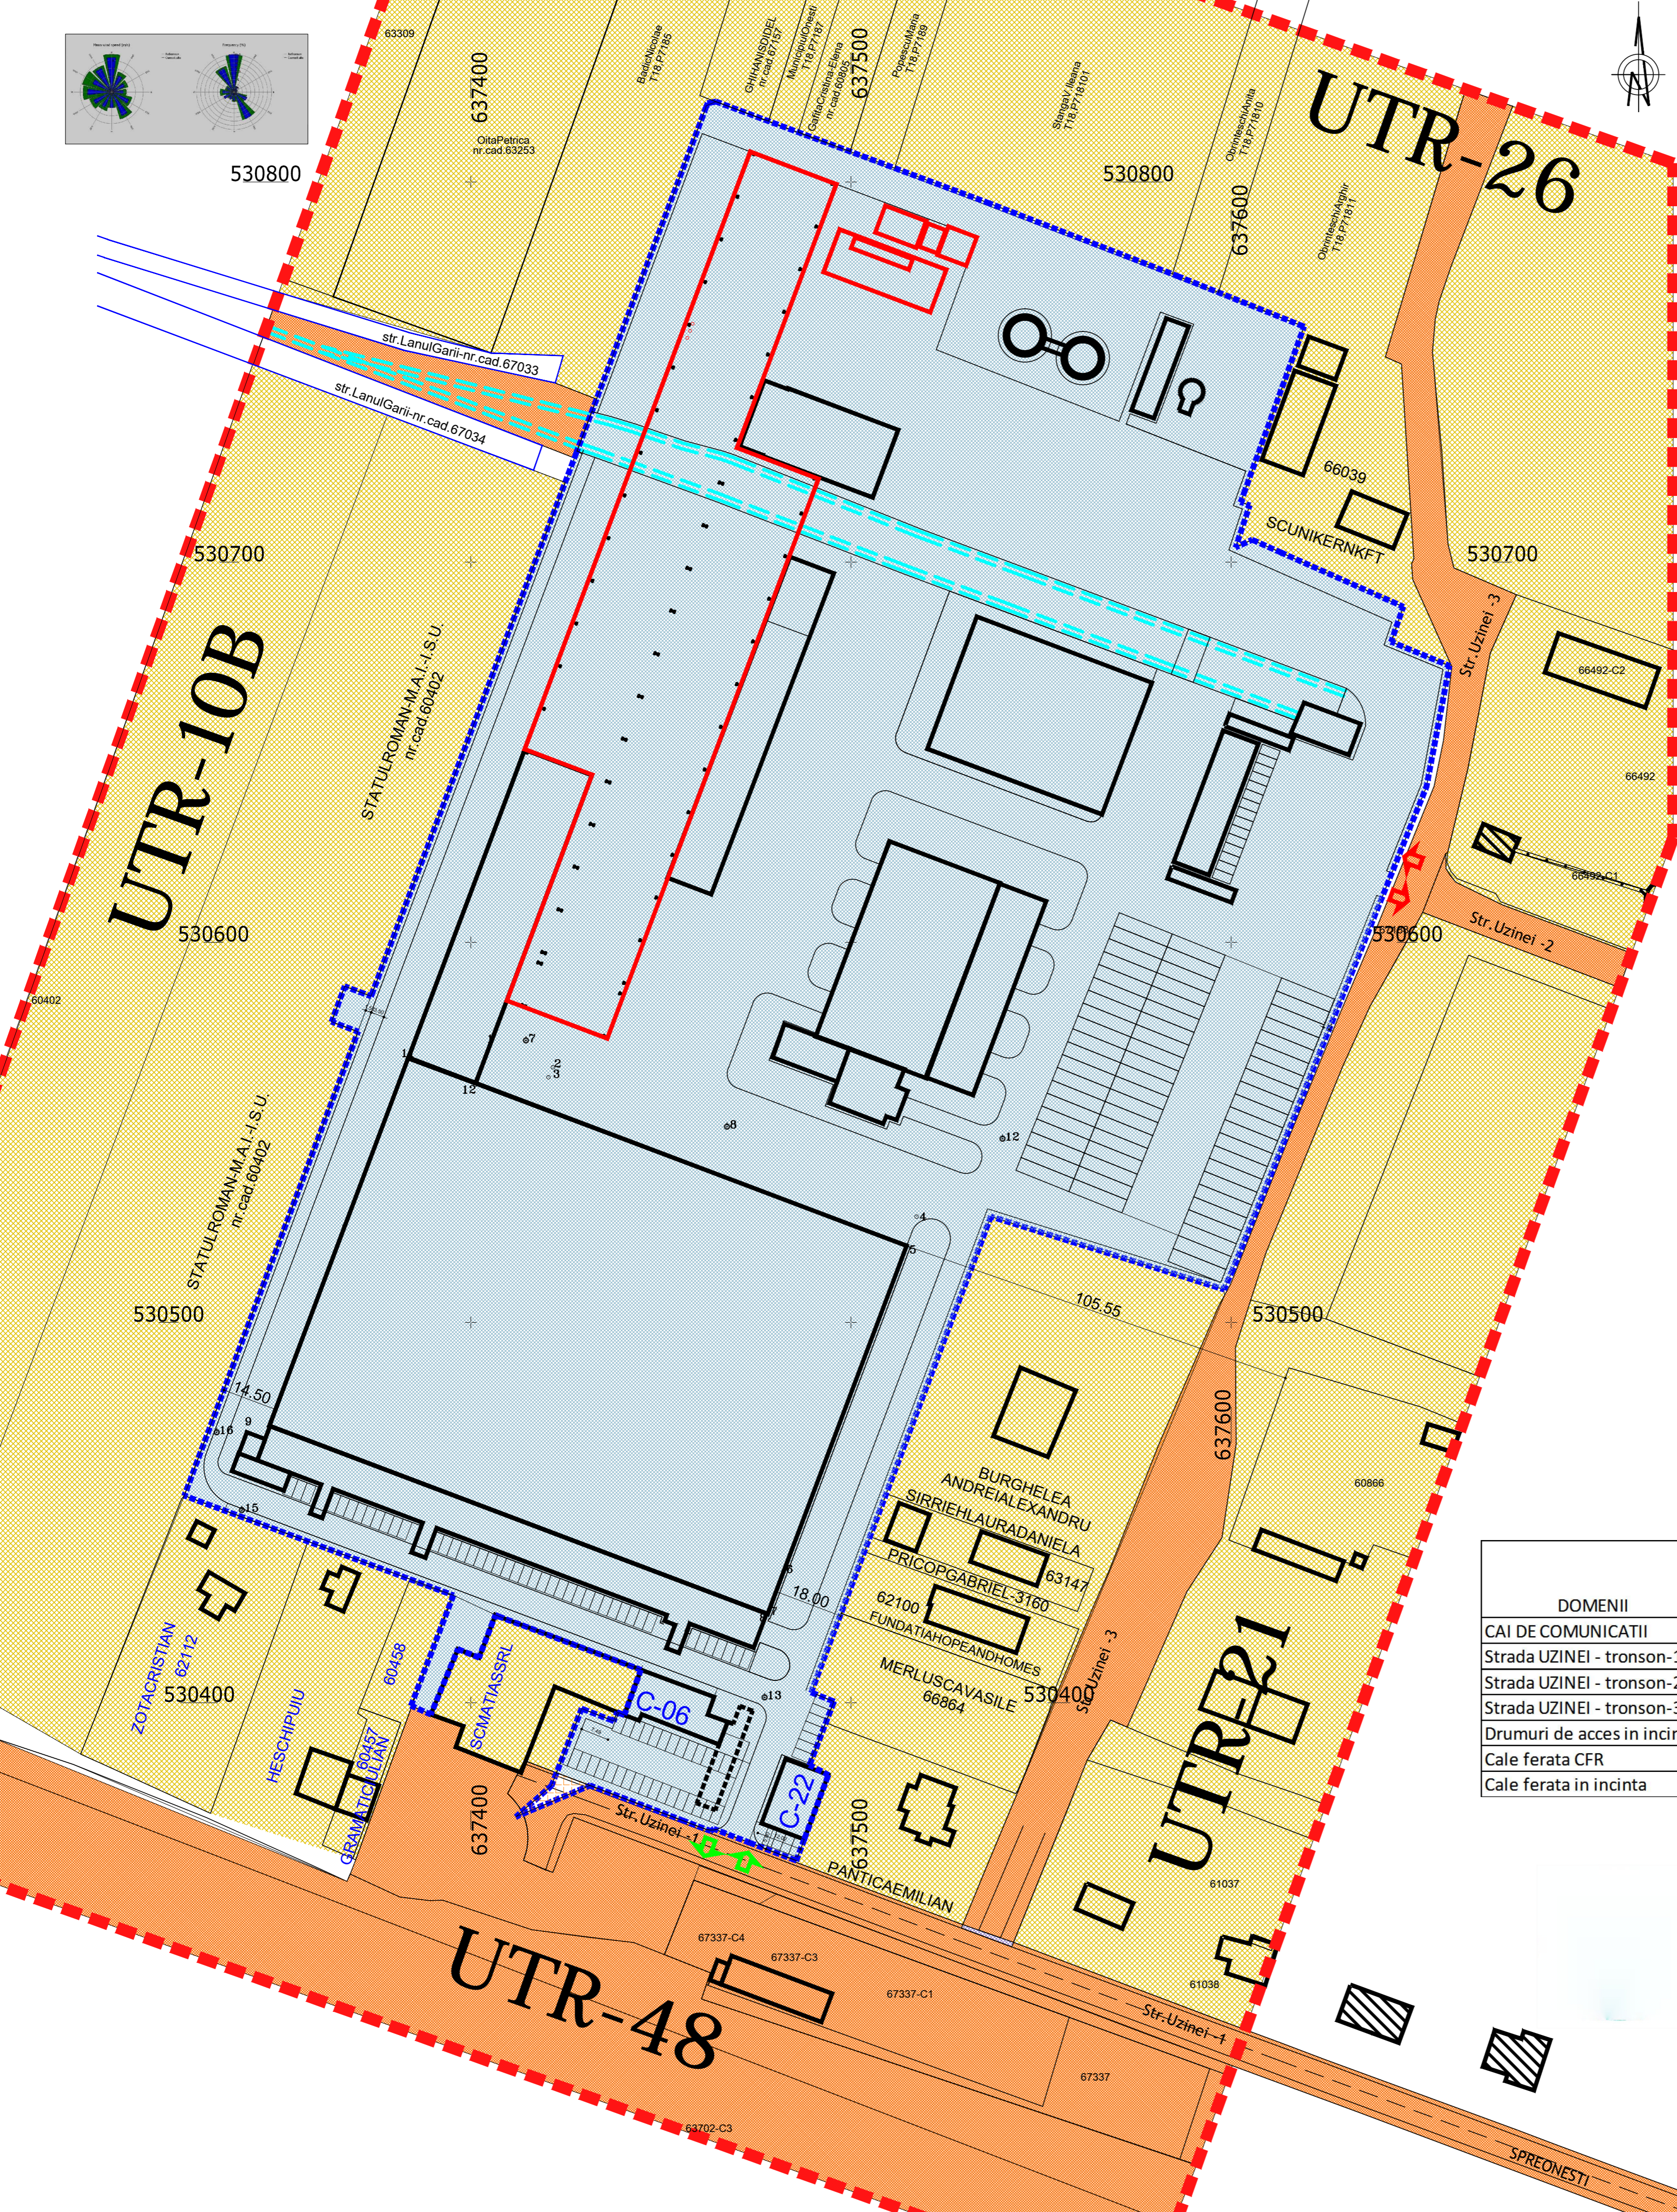

SPRE ONESTI