


Primaria Municipiului Onești

Data anuntului: 03.10.2022

## CONSULTAREA ASUPRA PROPUNERILOR PRELIMINARE PLAN URBANISTIC ZONAL

### CENTRALĂ ELECTRICĂ EOLIANĂ ONEȘTI DE 85MW ȘI RACORD LA STAȚIA ELECTRICĂ BORZEȘTI

MUN. ONEȘTI ȘI COM. GURA VĂII ȘI HELEGIU, JUD. BACĂU

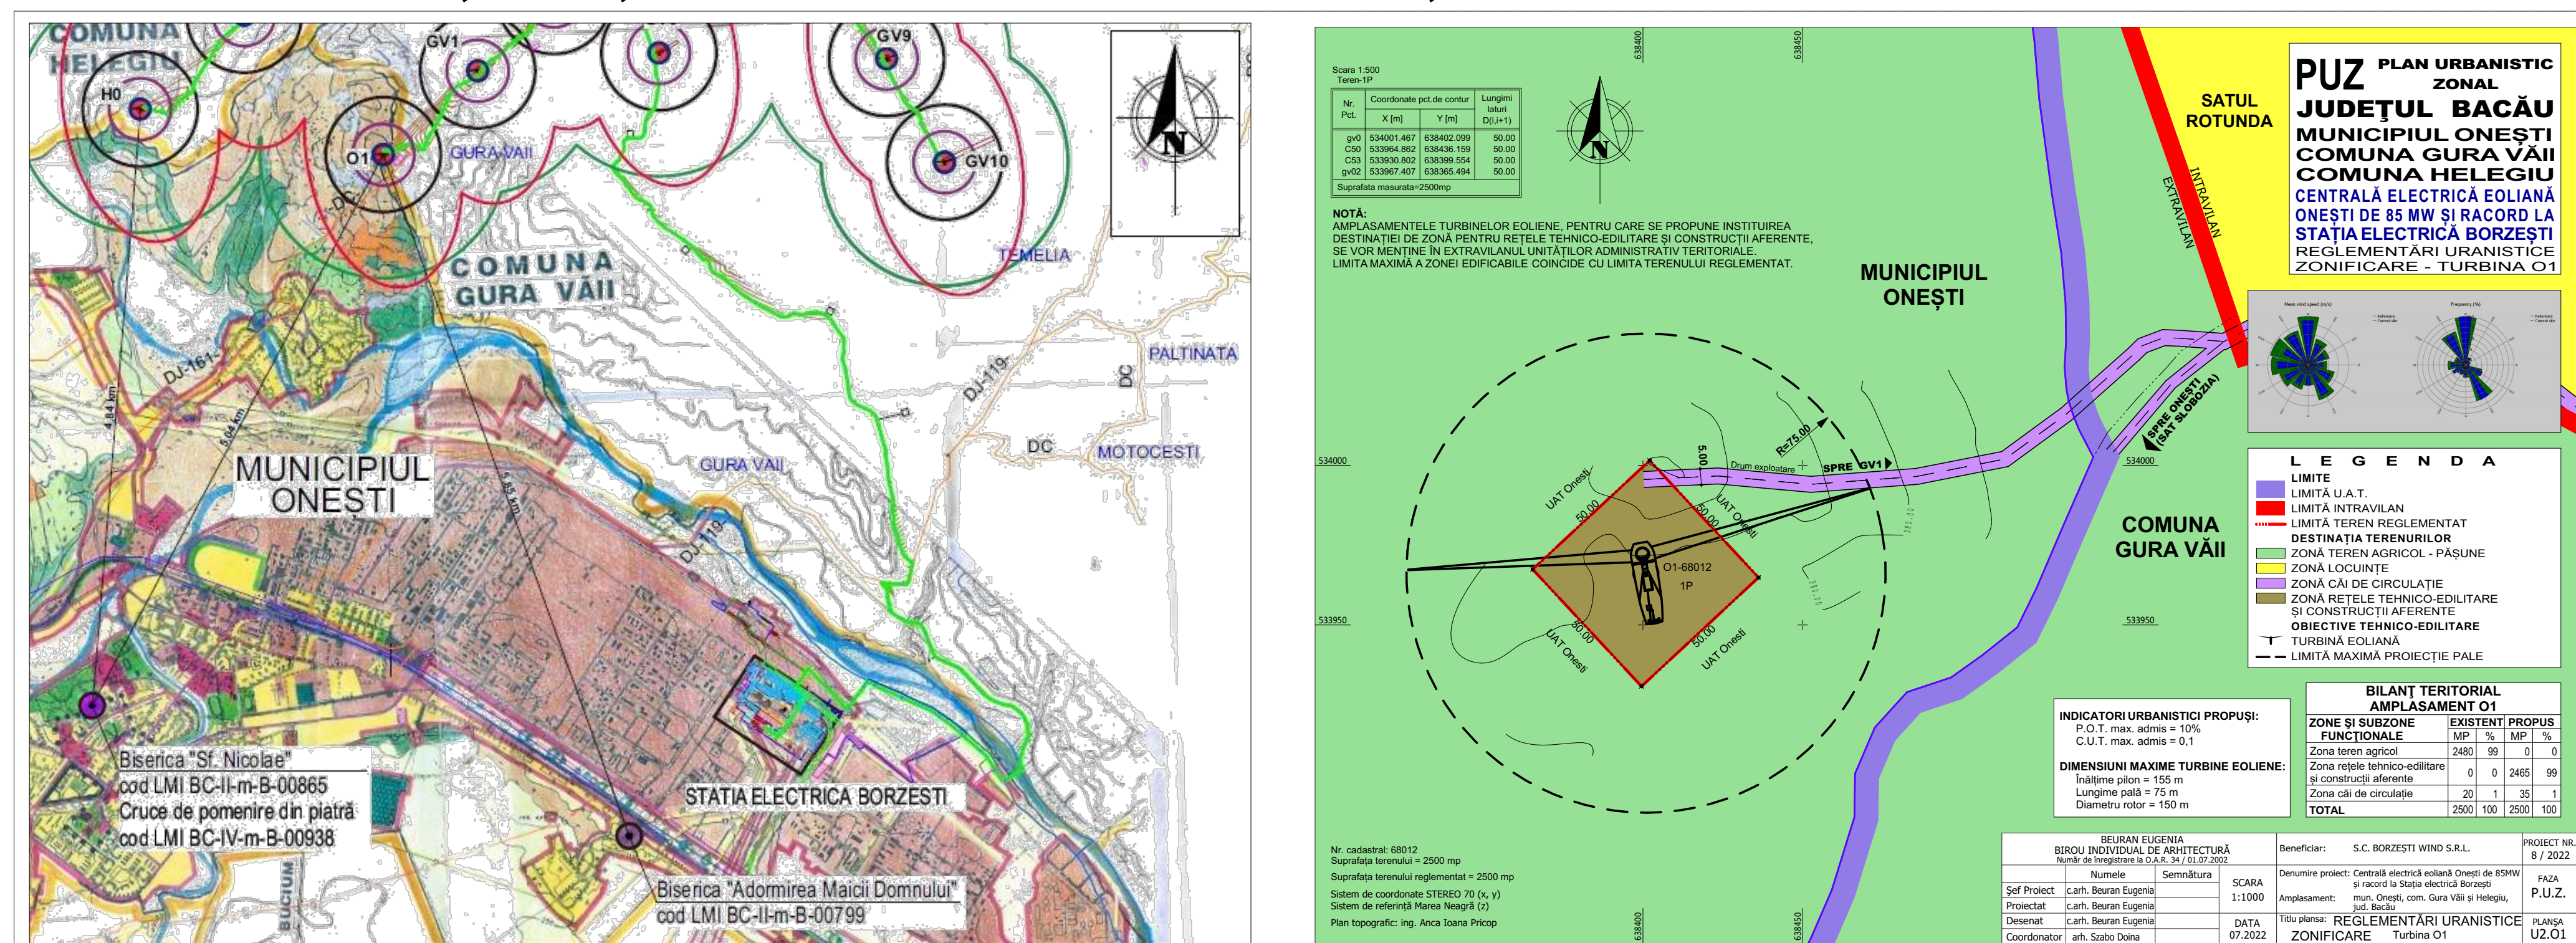

Initiator P.U.Z.: S.C. BORZEȘTI WIND S.R.L.

Elaborator: B.I.A. Eugenia Beuran

## PUBLICUL ESTE INVITAT SĂ TRANSMITĂ OBSERVAȚII

asupra documentelor disponibile la sediul

Primăriei Municipiului Onești, Bd. Oituz, nr. 17, etaj 6, cam. 603,

și pe pagina de internet a autorității publice [www.onesti.ro](http://www.onesti.ro)

în perioada 03.10.2022 - 17.10.2022.

## PUBLICUL ESTE INVITAT SA PARTICIPE LA DEZBATEREA PUBLICĂ

ce va avea loc la sediul Primăriei Municipiului Onești,

Bd. Oituz, nr. 17, în data de 17.10.2022, ora 10.

Răspunsul la observațiile transmise va fi pus la dispoziția publicului în data de 26.10.2022 prin:

- afișarea la sediul Primăriei Municipiului Onești

- publicare pe pagina de internet a autorității publice [www.onesti.ro](http://www.onesti.ro)

Persoanele responsabile cu informarea publicului:

consilieri superiori ing. Șapcă Cristina și ing. Belceanu Carmen,

Compartimentul de urbanism și amenajarea teritoriului, Primaria

municipiului Onești, Bd. Oituz nr. 17, etaj 6, telefon 0234/324243 (de

luni până vineri, orele 08-13), e-mail [primarie@onesti.ro](mailto:primarie@onesti.ro) și

[urbanism@onesti.ro](mailto:urbanism@onesti.ro)