


PUZ PLAN URBANISTIC ZONAL
JUDEȚUL BACĂU
MUNICIPIUL ONEȘTI
STRADA GEORGE ENESCU 11A
MODIFICARE LIMITĂ INTRAVILAN, CONSTRUIRE LOCUINȚĂ INDIVIDUALĂ, ANEXĂ GOSPODĂREASCĂ ȘI BRANȘAMENTE UTILITĂȚI
PLANȘA 1. SITUAȚIA EXISTENTĂ

LEGENDĂ

- LIMITE**
 LIMITA INTRAVILANULUI APROBAT
 LIMITA ZONEI STUDIATE
 LIMITA TERENULUI INIȚIATOR P.U.Z.
- DESTINAȚIA TERENURILOR**
 ZONA TEREN AGRICOL EXTRAVILAN
 ZONA CĂI DE CIRCULAȚIE - STRADA G. ENESCU
- FOND CONSTRUIT**
 LOCUINȚE INDIVIDUALE EXISTENTE

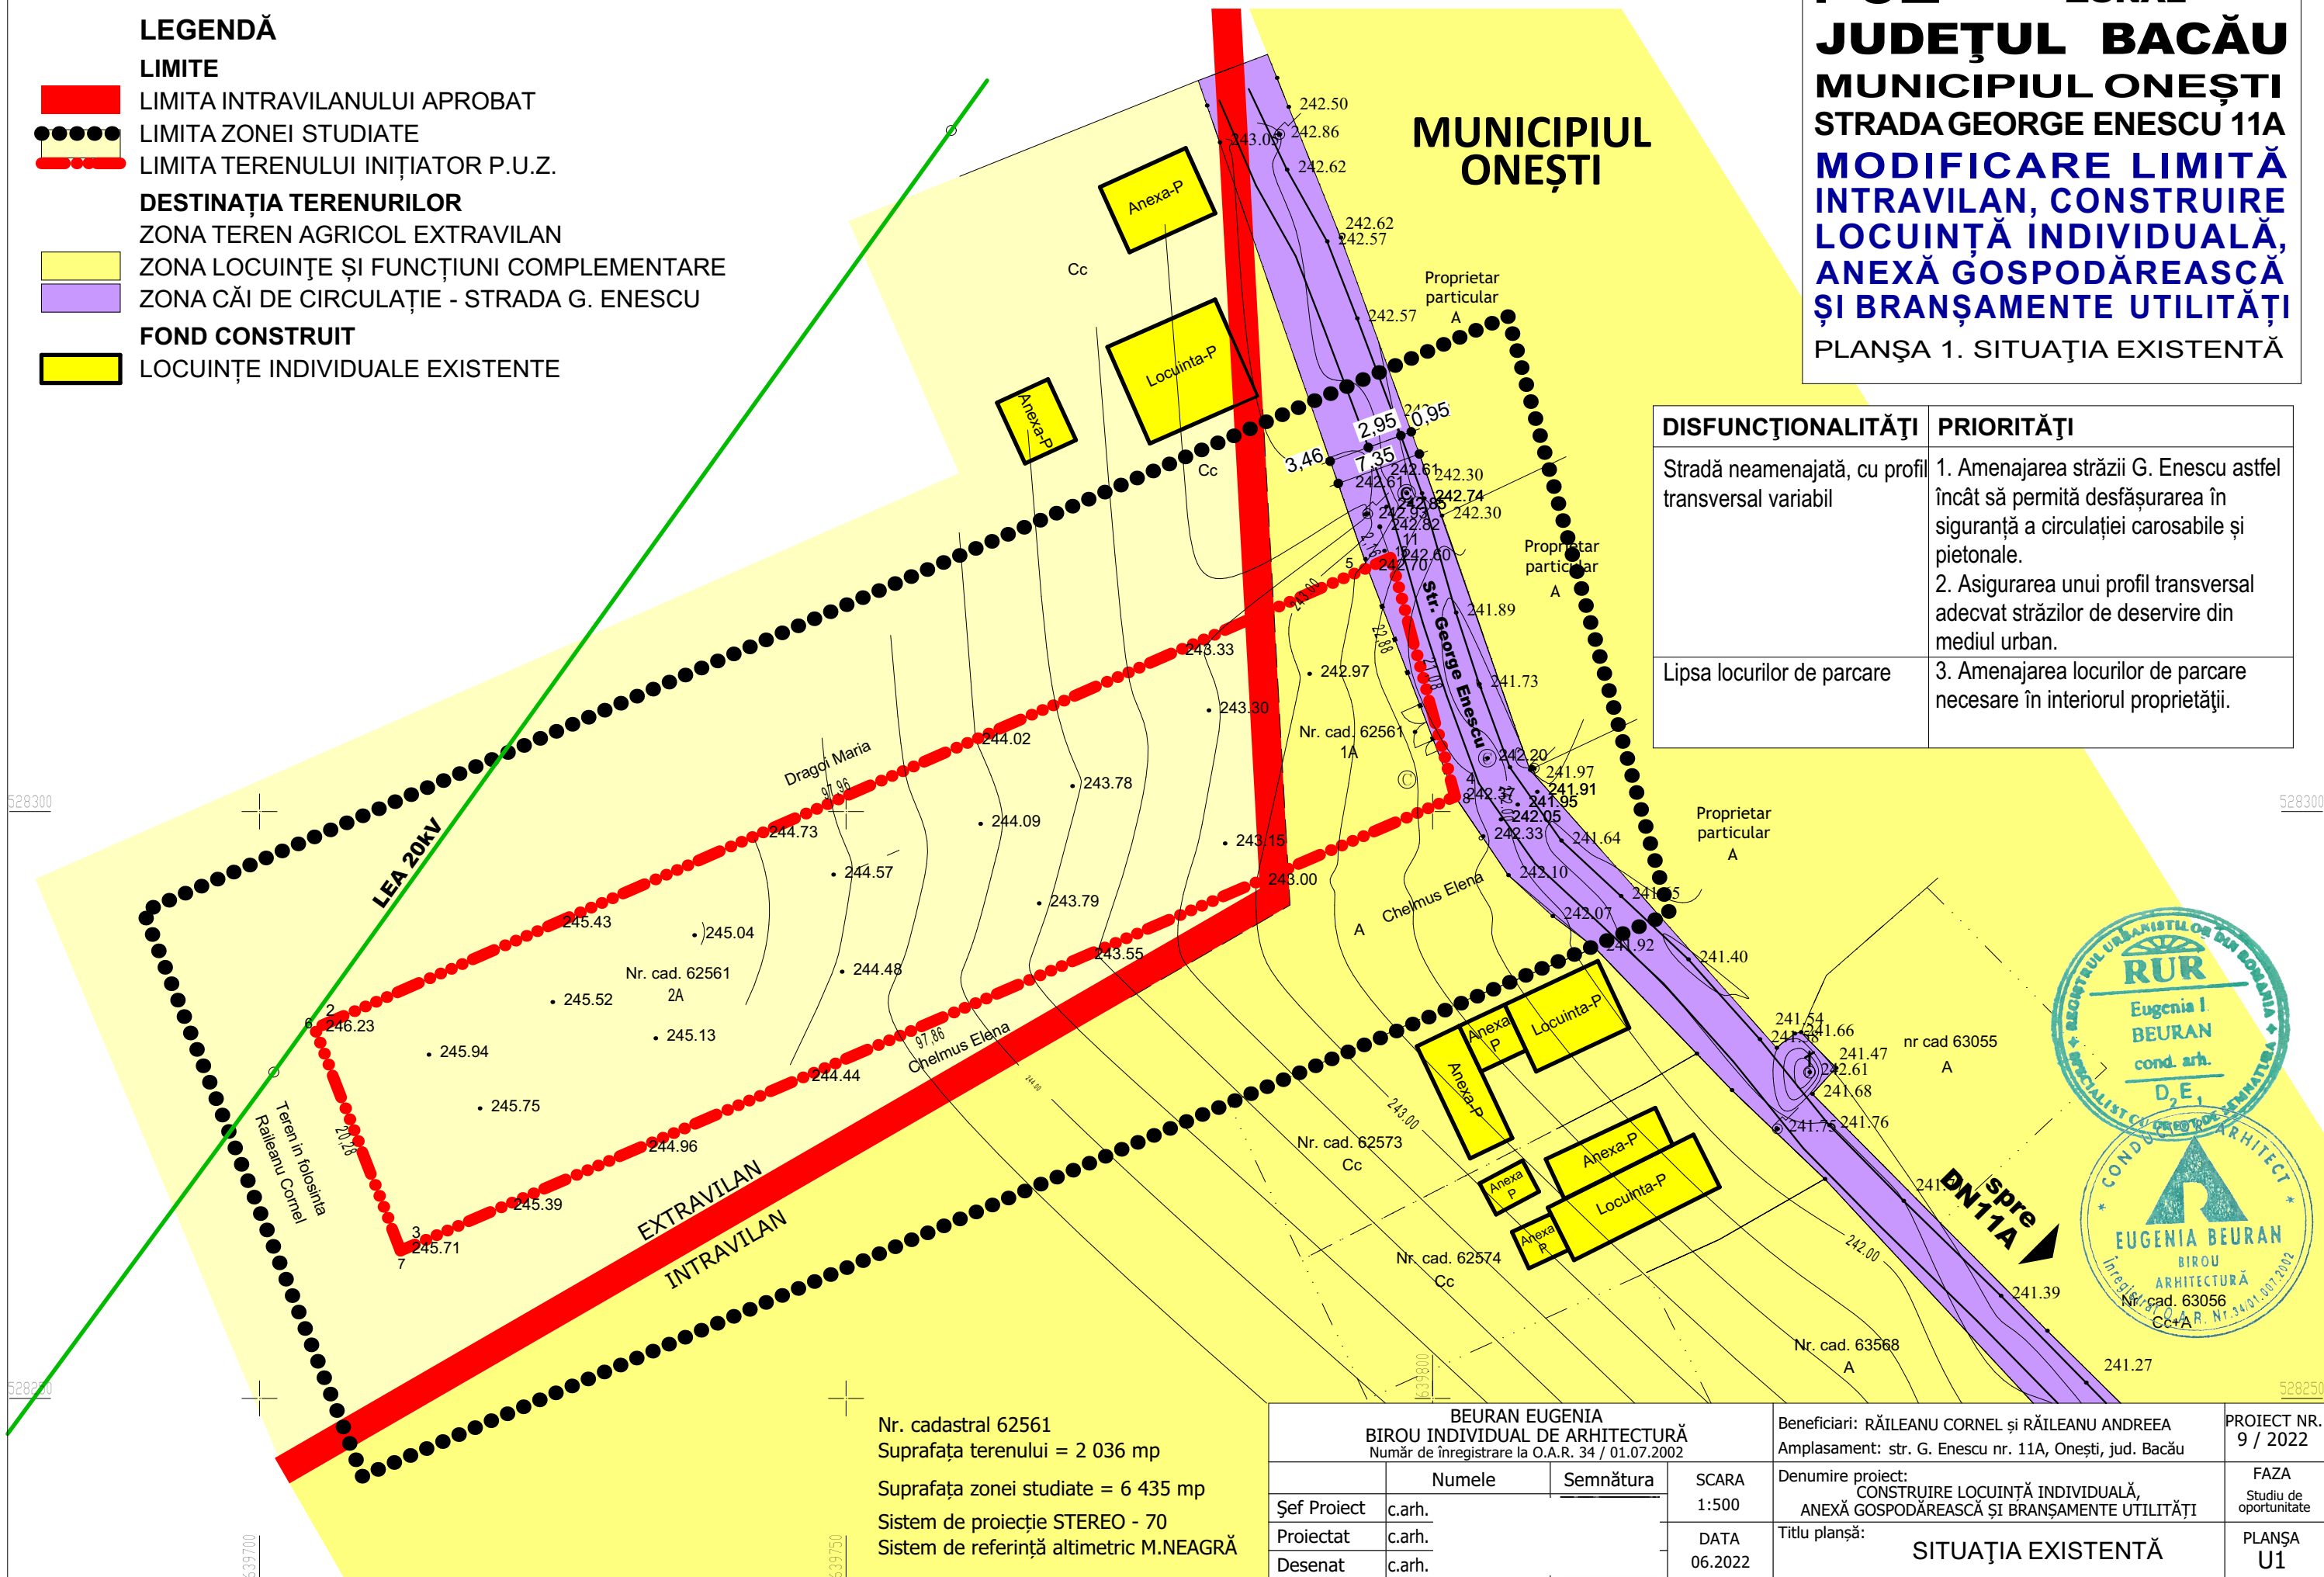

DISFUNCȚIONALITĂȚI	PRIORITĂȚI
Stradă neamenajată, cu profil transversal variabil	1. Amenajarea străzii G. Enescu astfel încât să permită desfășurarea în siguranță a circulației carosabile și pietonale.
Lipsa locurilor de parcare	2. Asigurarea unui profil transversal adecvat străzilor de deservire din mediul urban. 3. Amenajarea locurilor de parcare necesare în interiorul proprietății.



Nr. cadastral 62561
 Suprafața terenului = 2 036 mp
 Suprafața zonei studiate = 6 435 mp
 Sistem de proiecție STEREO - 70
 Sistem de referință altimetric M.NEAGRĂ

BEURAN EUGENIA BIROU INDIVIDUAL DE ARHITECTURĂ Număr de înregistrare la O.A.R. 34 / 01.07.2002		Beneficiari: RĂILEANU CORNEL și RĂILEANU ANDREEA Amplasament: str. G. Enescu nr. 11A, Onești, jud. Bacău		PROIECT NR. 9 / 2022
Șef Proiect	c.arh.	SCARA	Denumire proiect: CONSTRUIRE LOCUINȚĂ INDIVIDUALĂ, ANEXĂ GOSPODĂREASCĂ ȘI BRANȘAMENTE UTILITĂȚI	
Proiectat	c.arh.	DATA	Titlu planșă: SITUAȚIA EXISTENTĂ	
Desenat	c.arh.	06.2022	FAZA Studiu de oportunitate PLANȘA U1	