


PRIMĂRIA MUNICIPIULUI ONEȘTI

Data anunțului: 23.03.2023

ETAPA DE ÎNȚIERE: ANUNȚ DE INTENȚIE ELABORARE P.U.Z.

CENTRU COMERCIAL CU REGIM DE ÎNĂLȚIME P+M parțial + 1E parțial și CONSTRUIRE ANSAMBLU MULTIFUNCȚIONAL DE CLĂDIRI (locuire, comerț, servicii, logistică) amenajare drumuri de incintă și parcare, zone tehnice, amenajare spații verzi, împrejuriri și accesuri, asigurare utilități, amplasare semnale publicitare, organizare de șantier, operațiuni notariale, Strada Redului, nr. 101, T43, P: 1280, 1274/83, 1282/2, 123/3, 1292/1, 1282/3/1, 1300/1/10, 1282/11, 1282/35, 1281, 1281/1, 1281/2, Municipiul Onești, jud. Bacău, România

Initiator: P.K. LEMON S.R.L. împuternicit al lui S.C. PA&CO INTERNATIONAL S.R.L. și S.C. DRUMURI ȘI PODURI GHEORGHENI S.R.L.

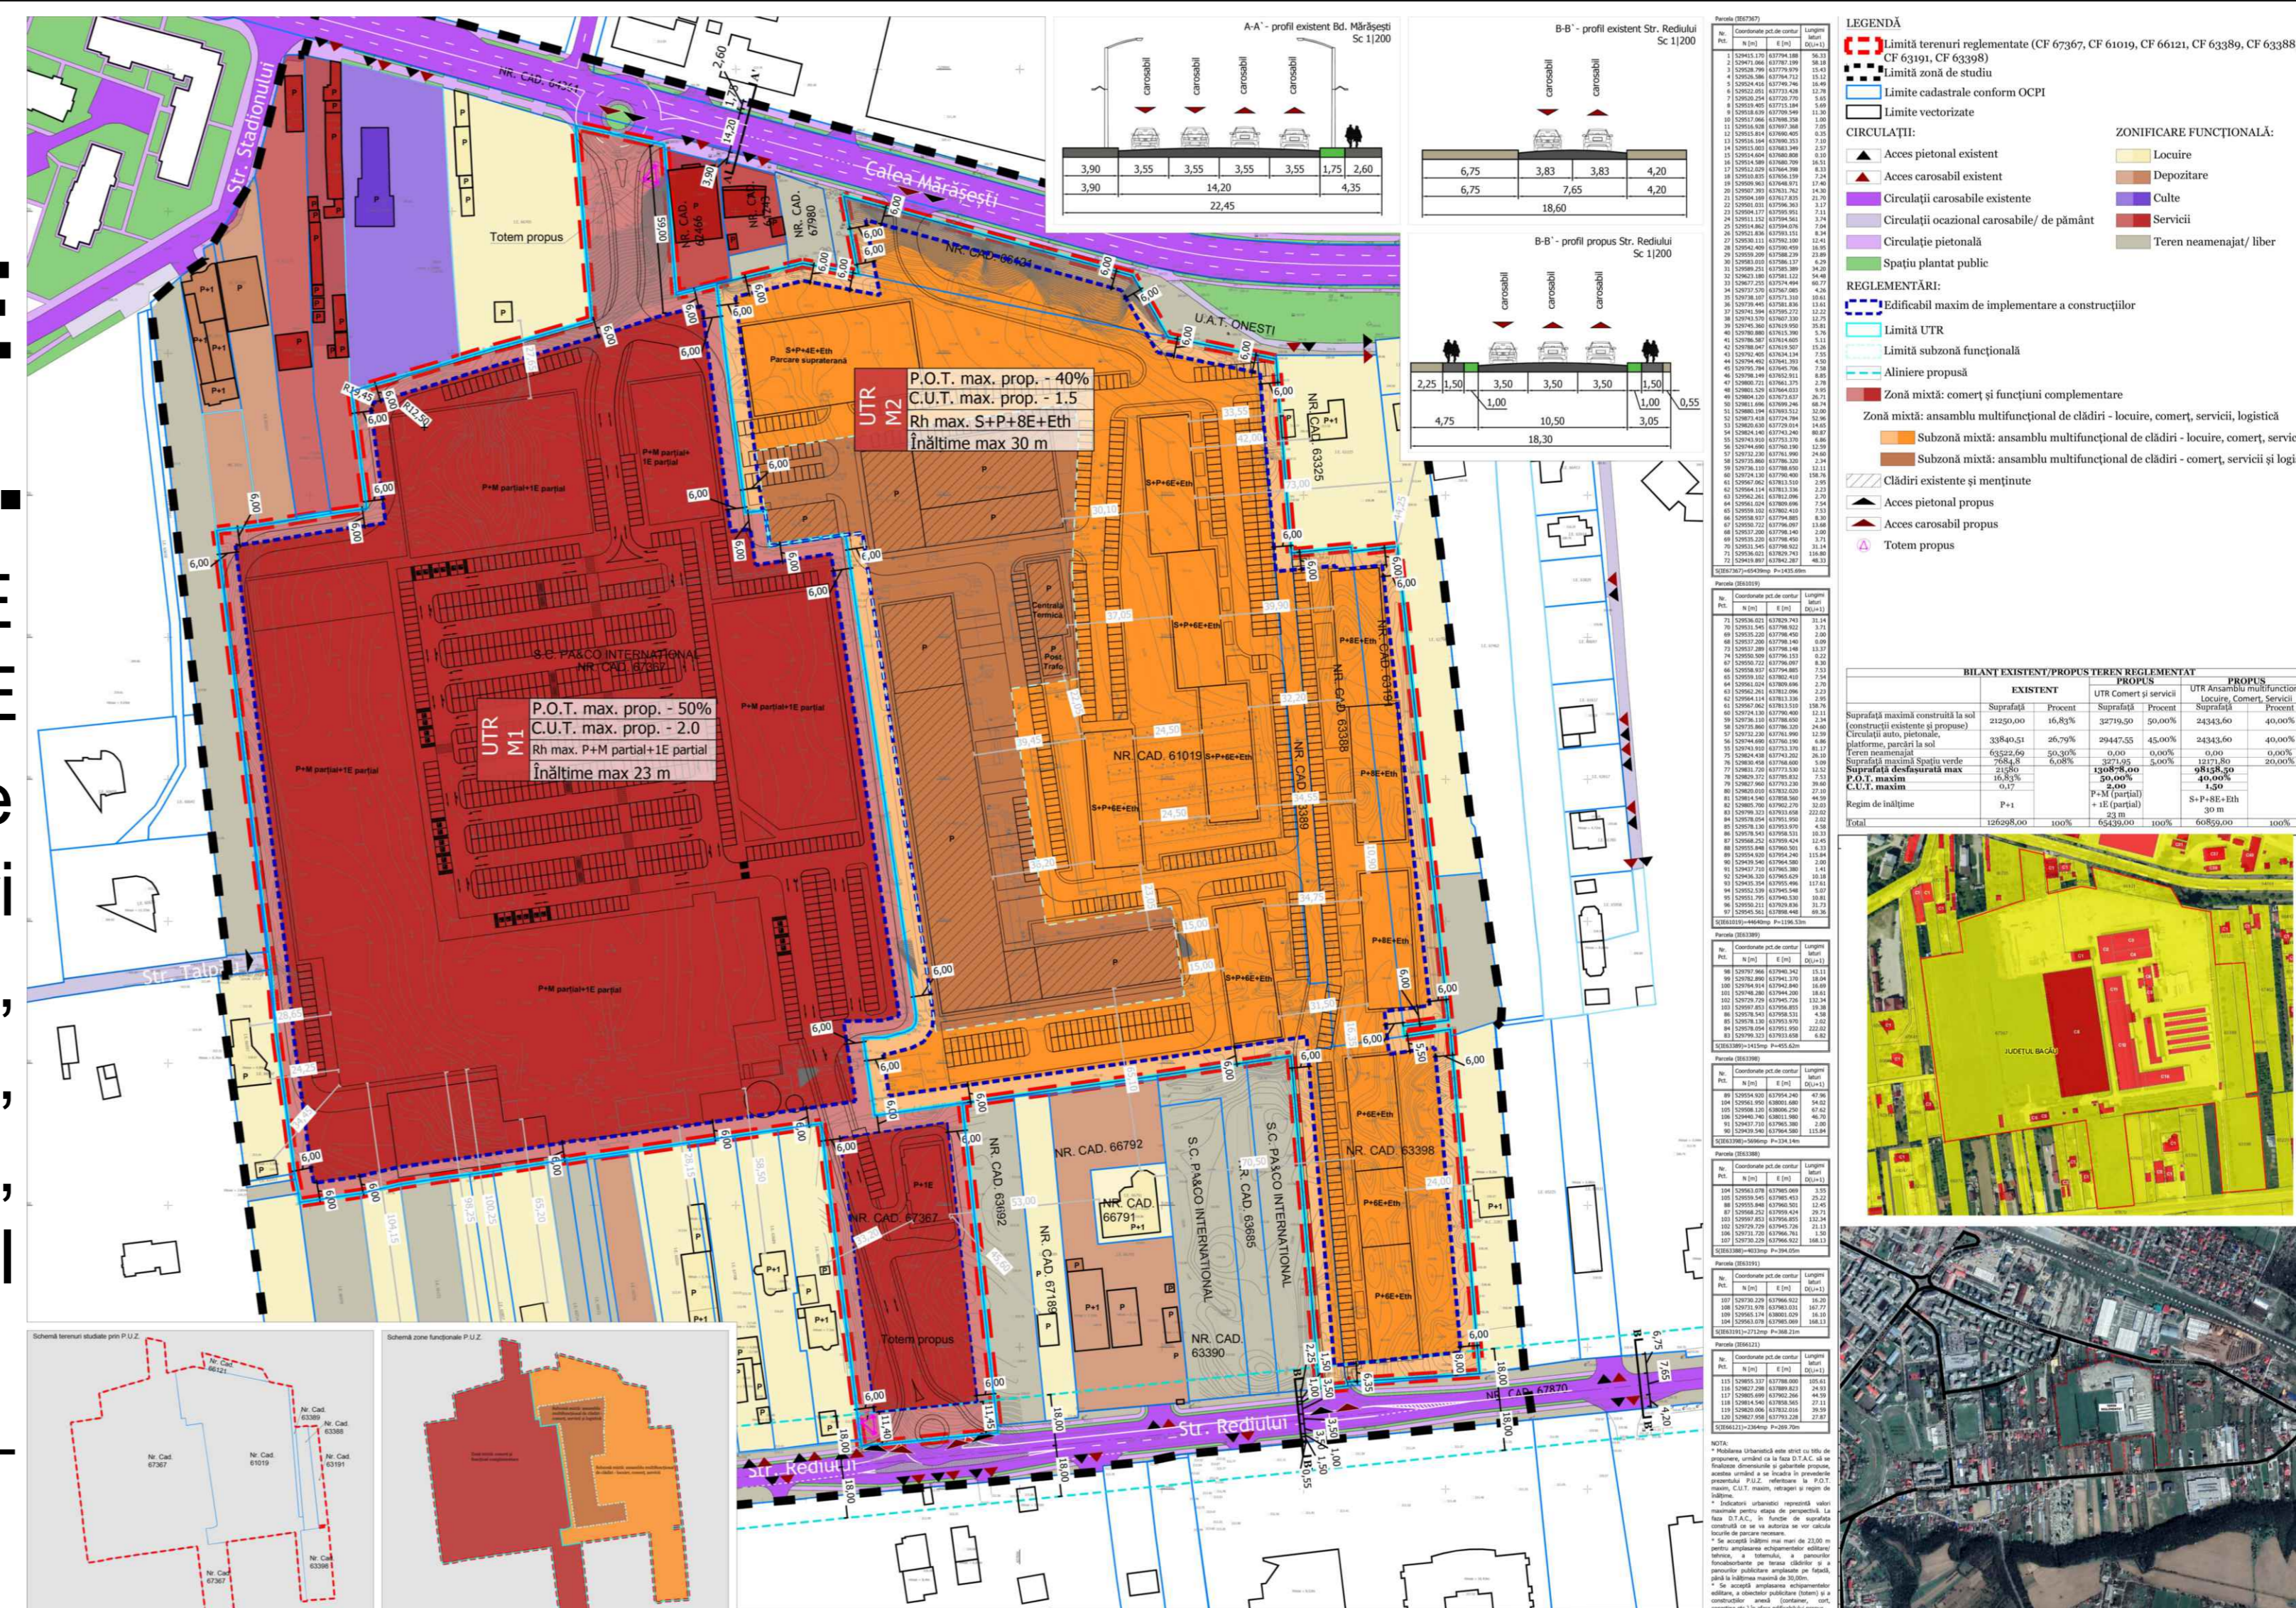

PUBLICUL ESTE INVITAT SĂ TRANSMITĂ OBSERVAȚII ȘI PROPUNERI privind intenția de elaborare a Planului Urbanistic Zonal în perioada 24.03.2023 - 07.04.2023

Responsabilitatea informării și consultării revine PRIMĂRIEI MUNICIPIULUI ONEȘTI prin SERVICIUL URBANISM - ing. Cristina Șapcă cu înlocuitor ing. Carmen Belceanu, B-dul Oituz, nr. 17, Municipiul Onești, Județul Bacău telefon: 023.324.243 (luni-vineri, orele 08-13), e-mail: primarie@onesti.ro și urbanism@onesti.ro, www.onesti.ro.

Observațiile și propunerile vor fi depuse la REGISTRATURA PRIMĂRIEI MUNICIPIULUI ONEȘTI, Bd. Oituz, nr. 17, tel 0234/324243, de luni până vineri între orele 8-13 sau prin poștă sau prin email la adresa urbanism@onesti.ro, primarie@onesti.ro, www.onesti.ro.

Răspunsul la observațiile transmise va fi pus la dispoziția publicului începând cu data 20.04.2023.

Etapele preconizate pentru consultarea publicului până la aprobarea planului:

- Etapa de inițiere
- Etapa elaborării propunerilor ce vor fi supuse procesului de avizare;
- Etapa de avizare;
- Etapa de aprobare.